




Вид А

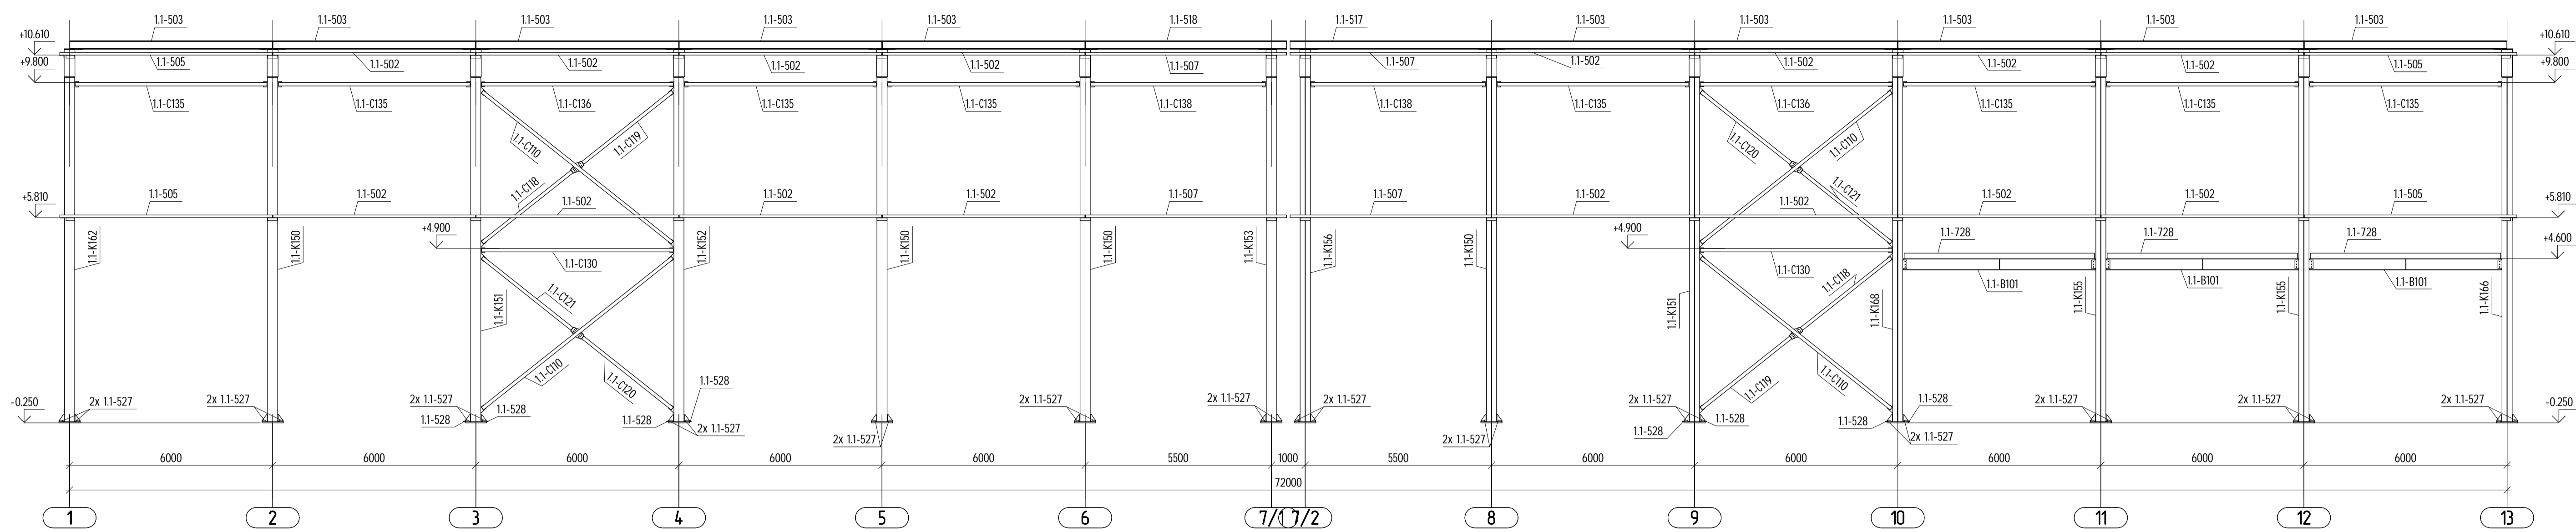


Вид В

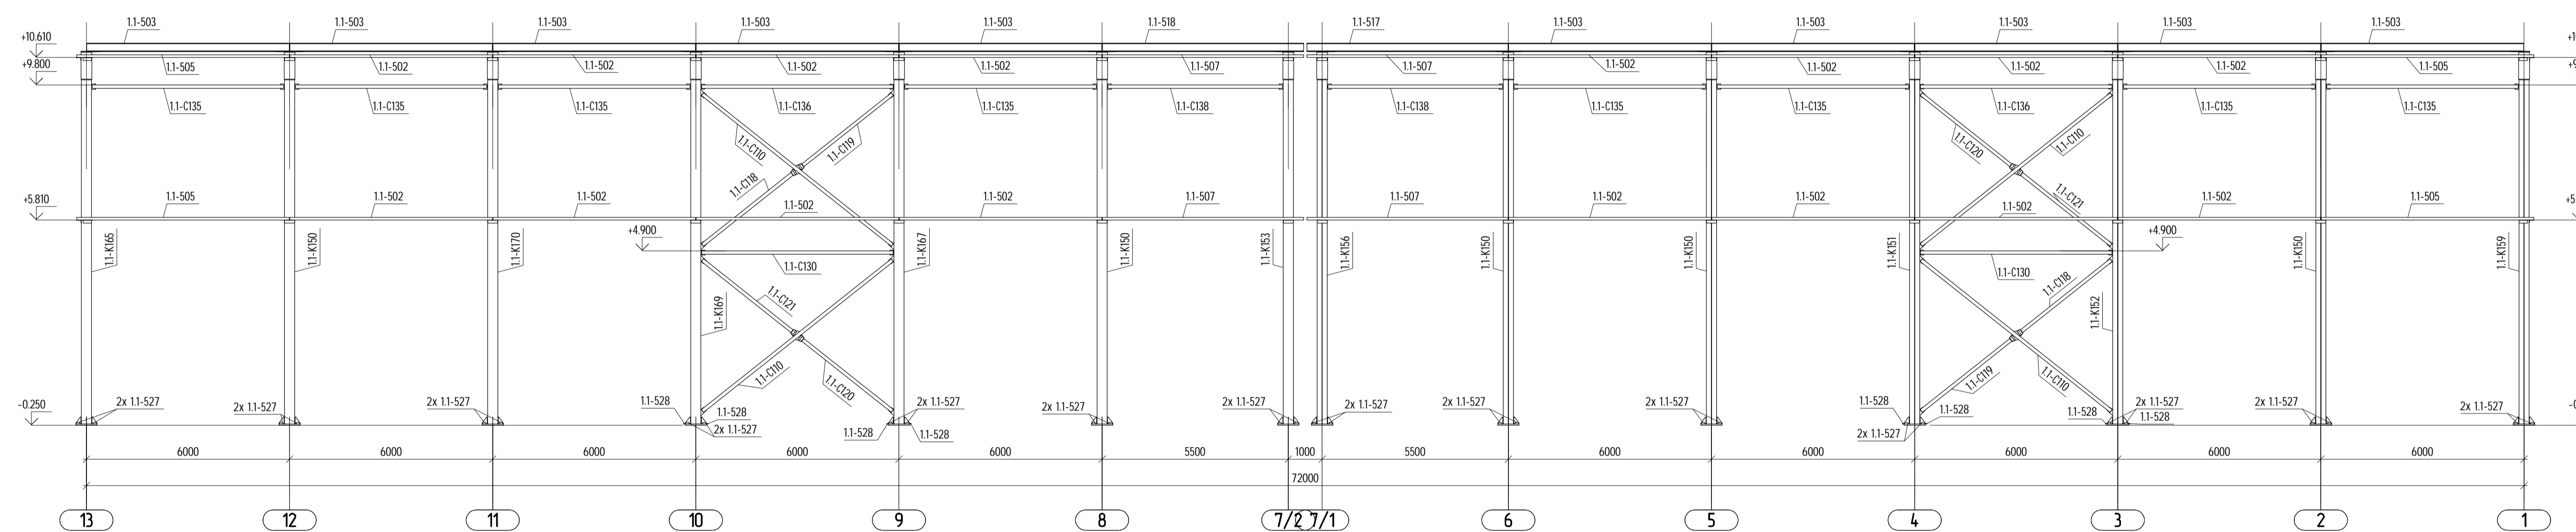

Вид Б

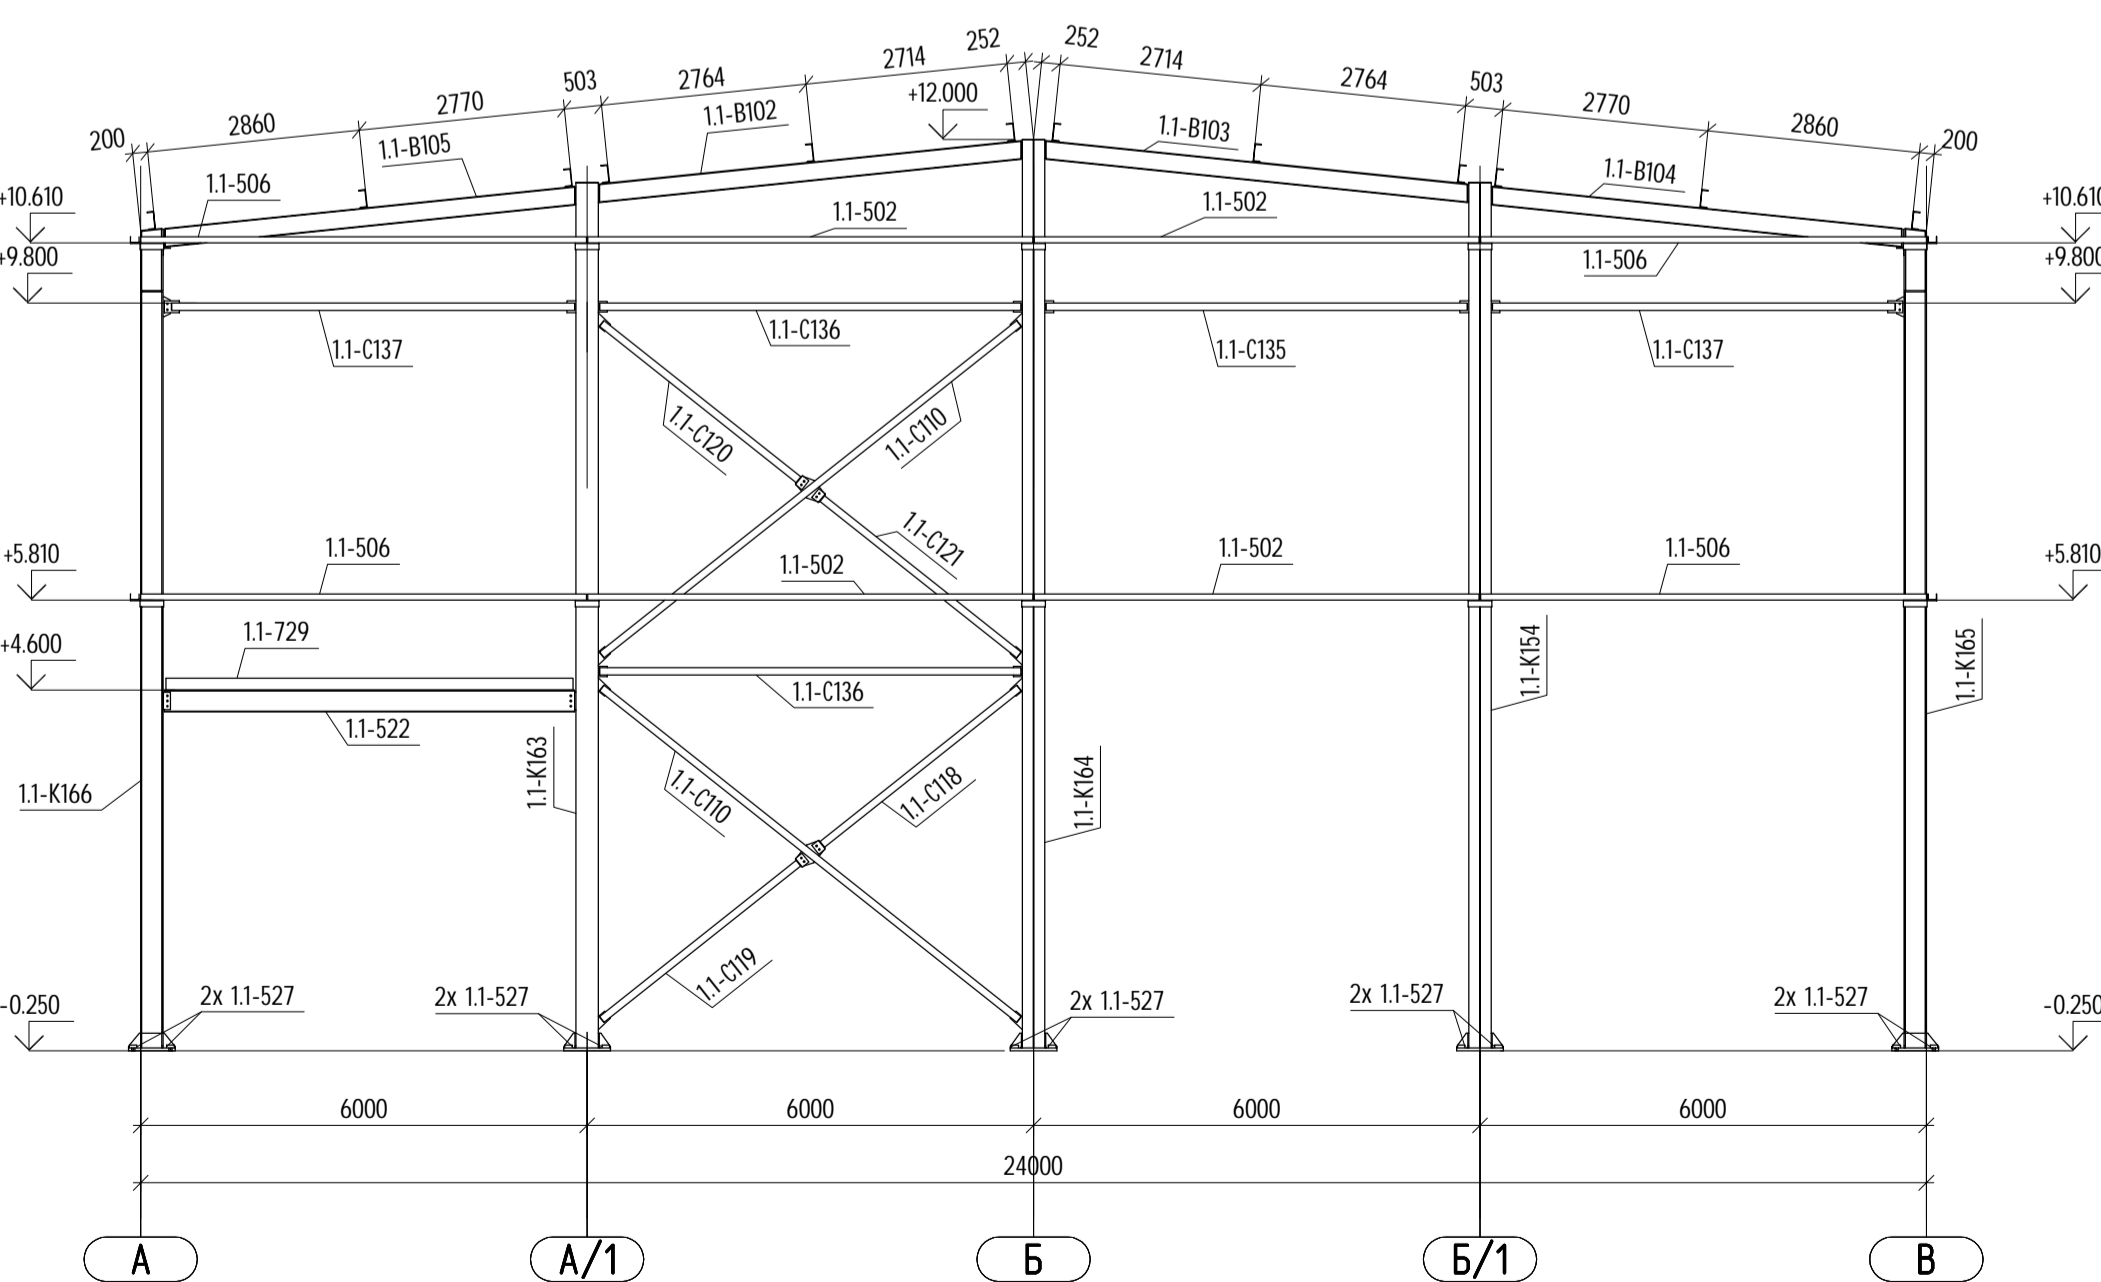

Вид Г

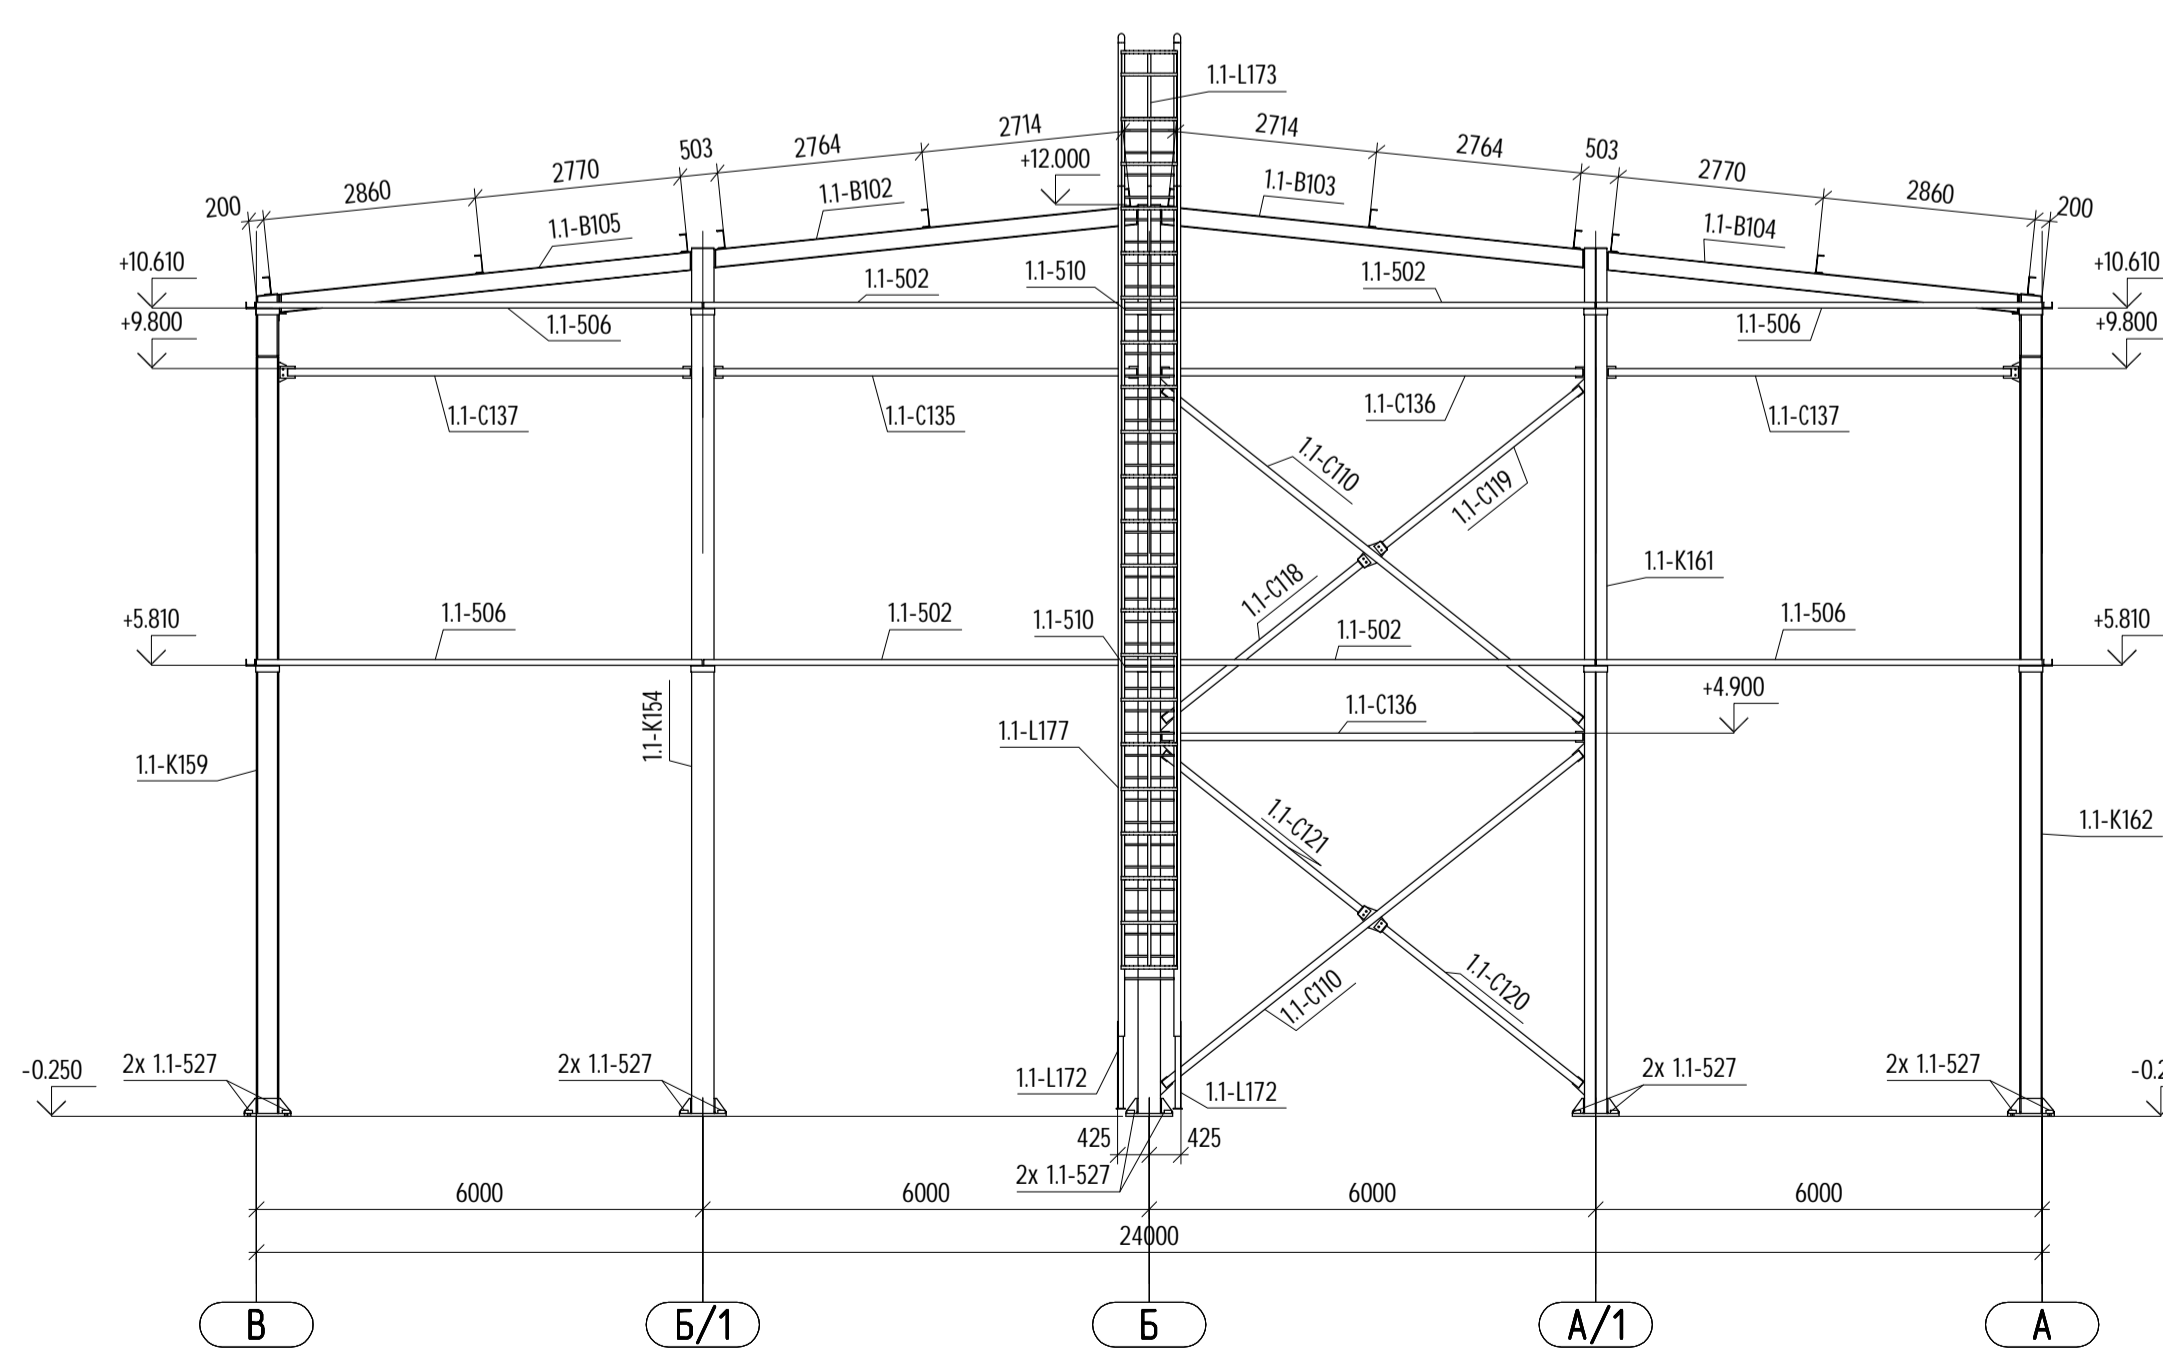

1.1 - КМД

Изн.	Жолуң	Лист	№вок.	Подпись	Дата
Склад. Макарова.					
			Лист	Листов	
			Р	8	
Изд.	Сухарькова	07.07.2016	Виды А,Г		
Разраб.	Иванчиков	07.07.2016	000 "ПЦ БКМ"		