




Вуд А

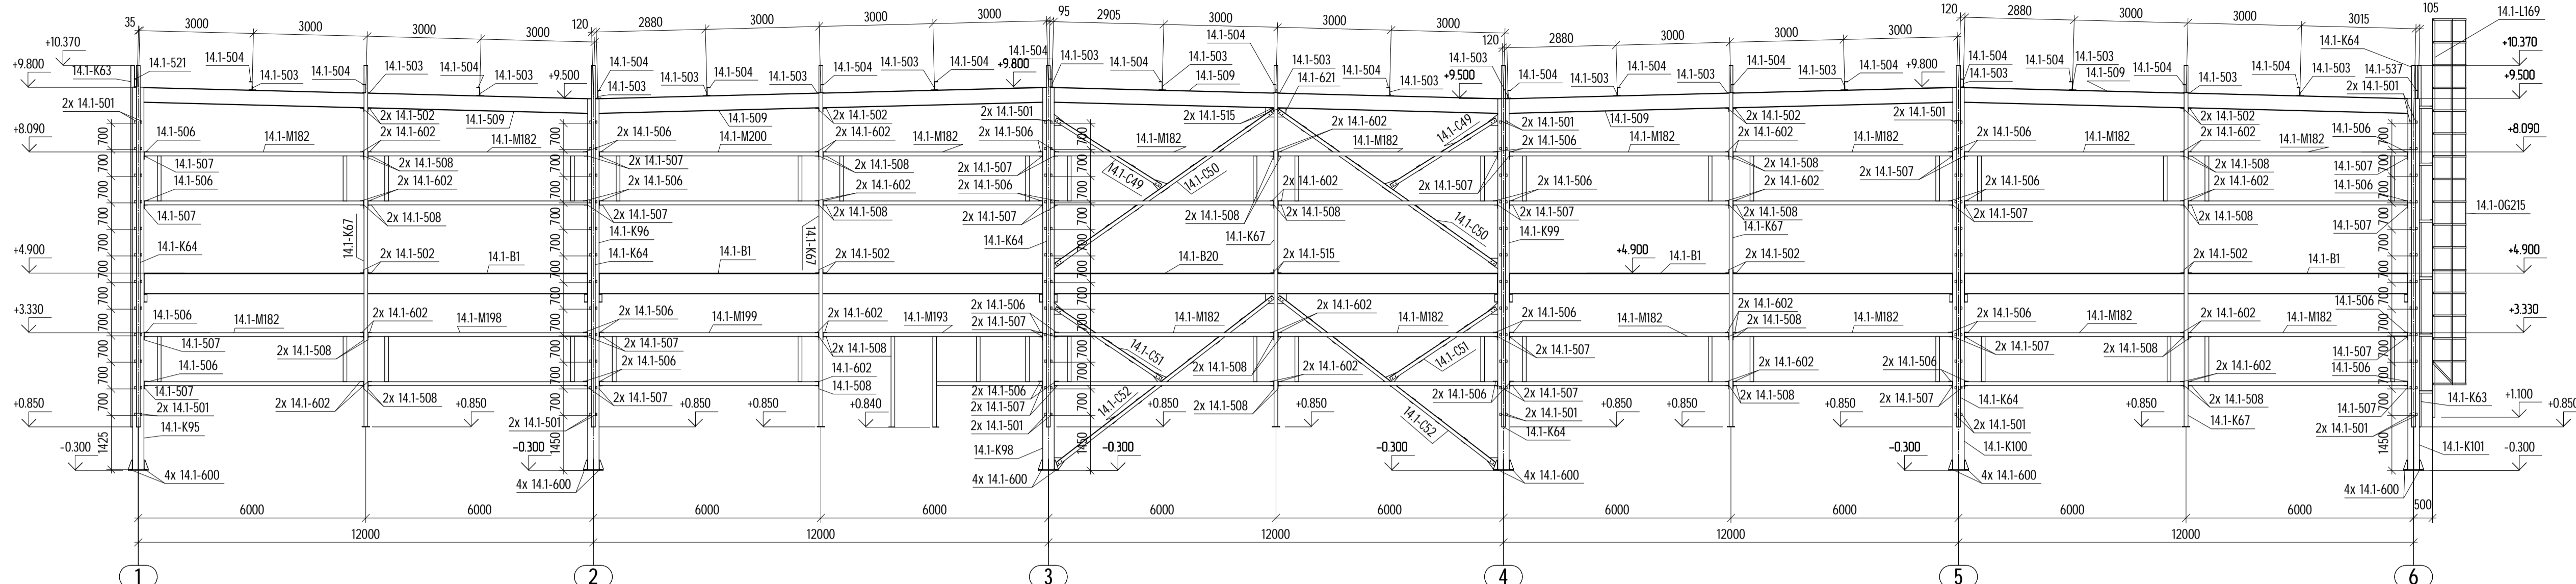


Вуд Б

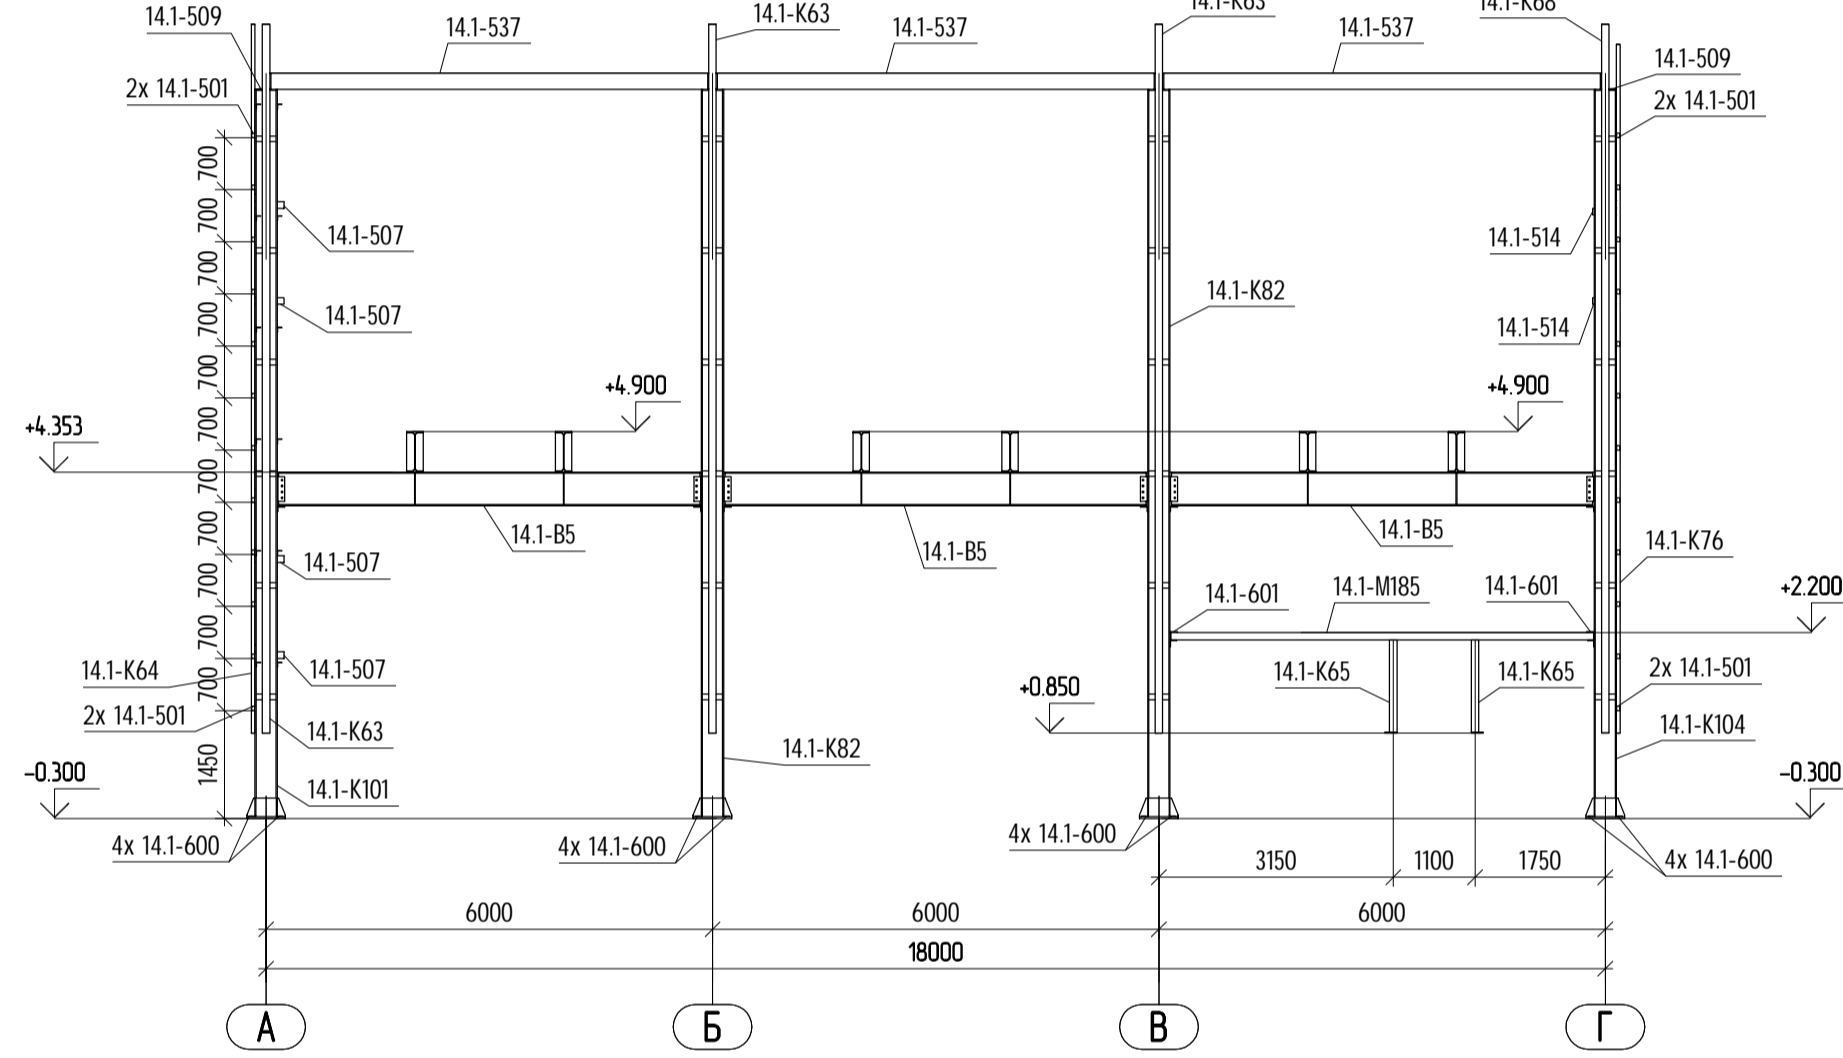

Вуд Г

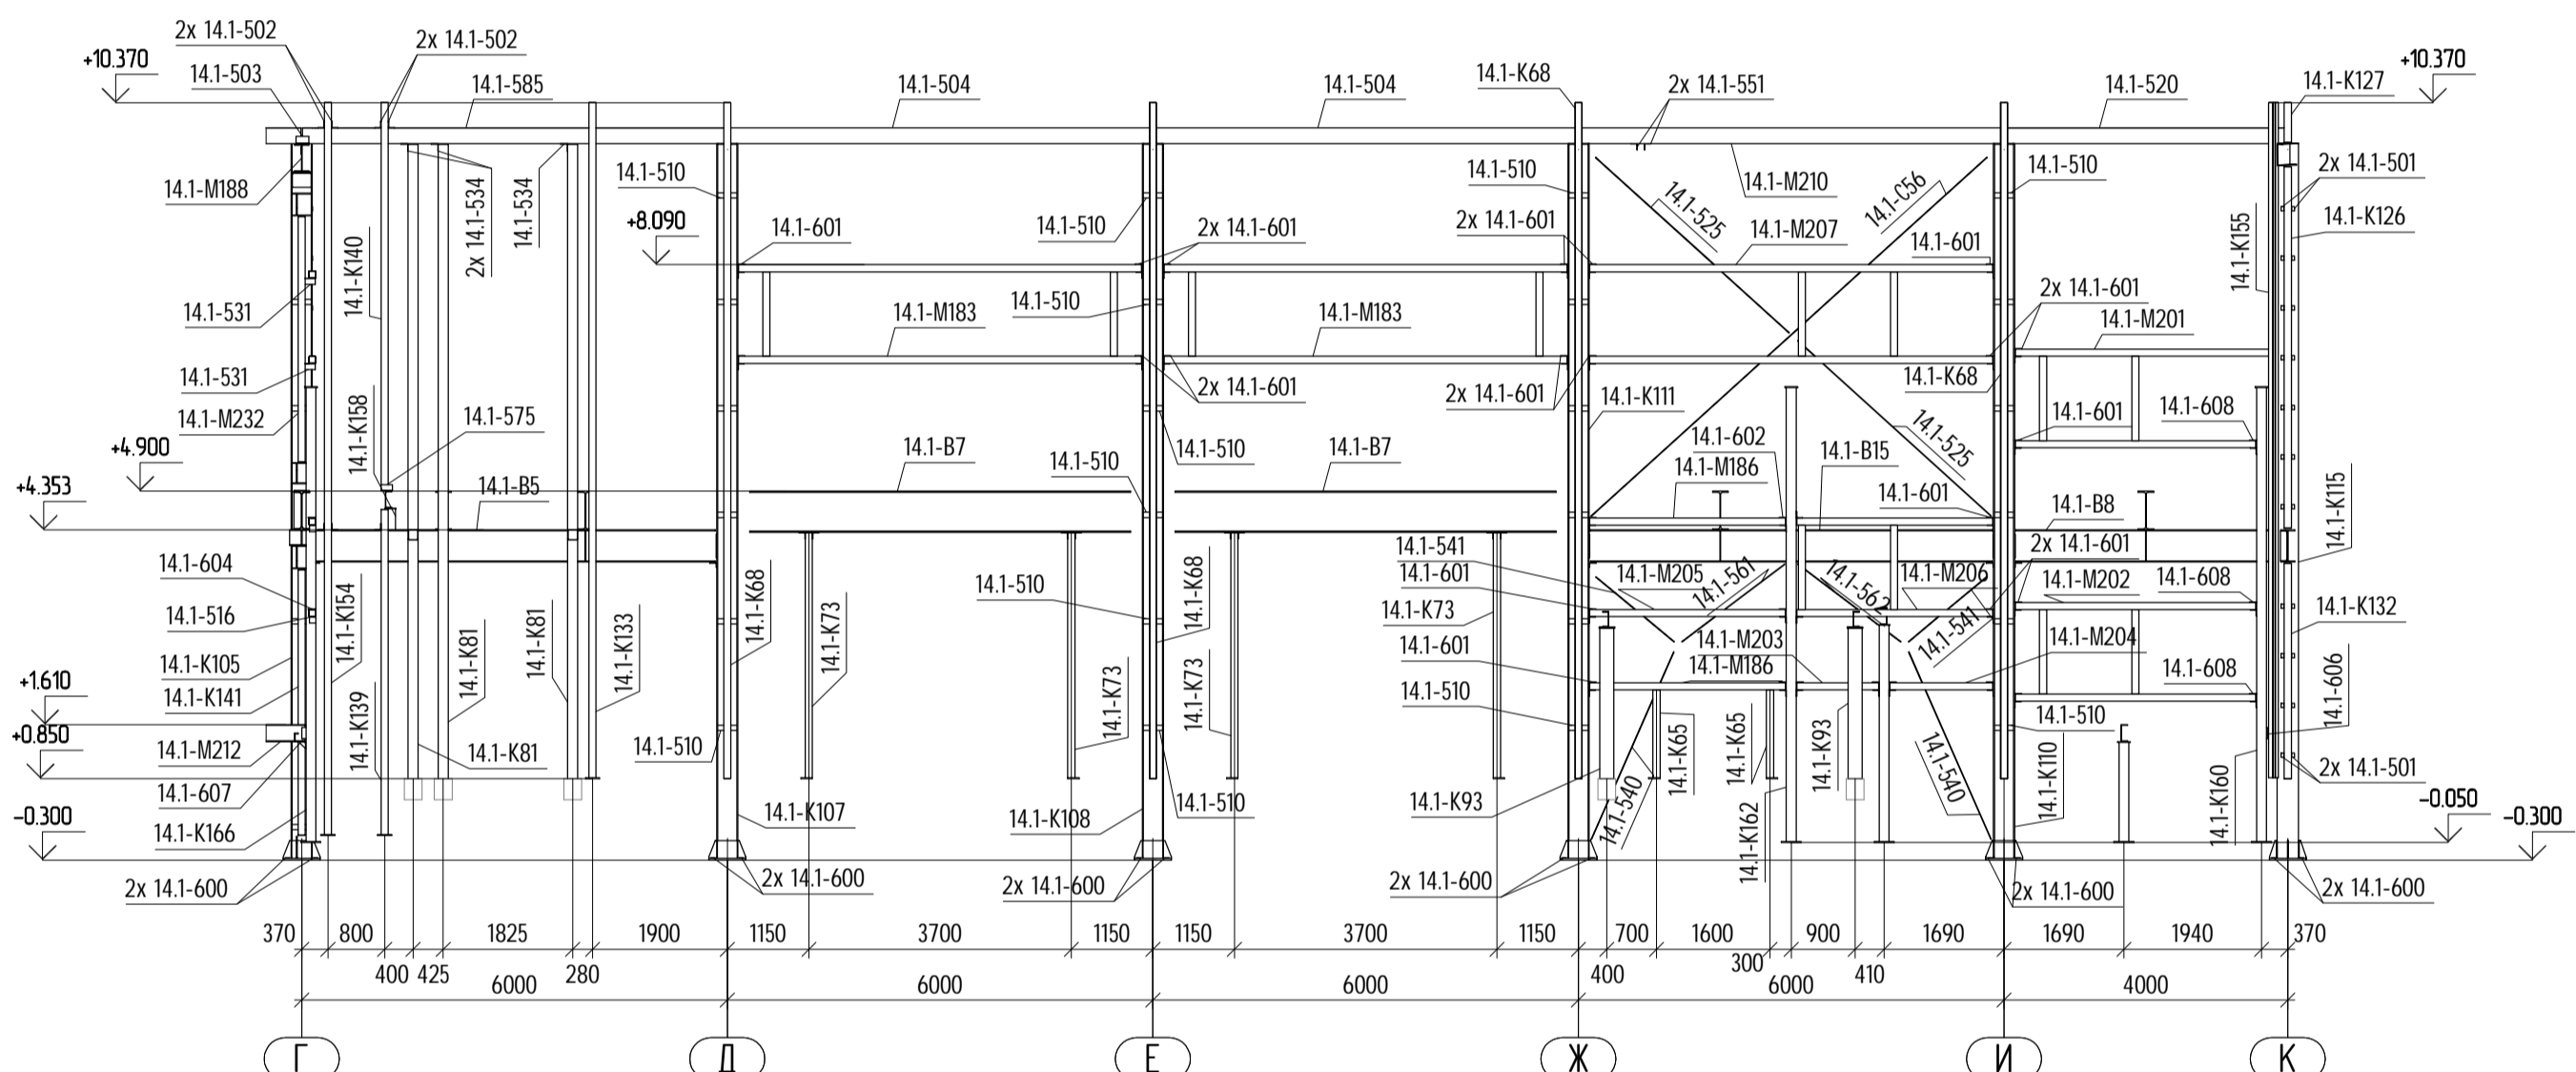

Вуд В

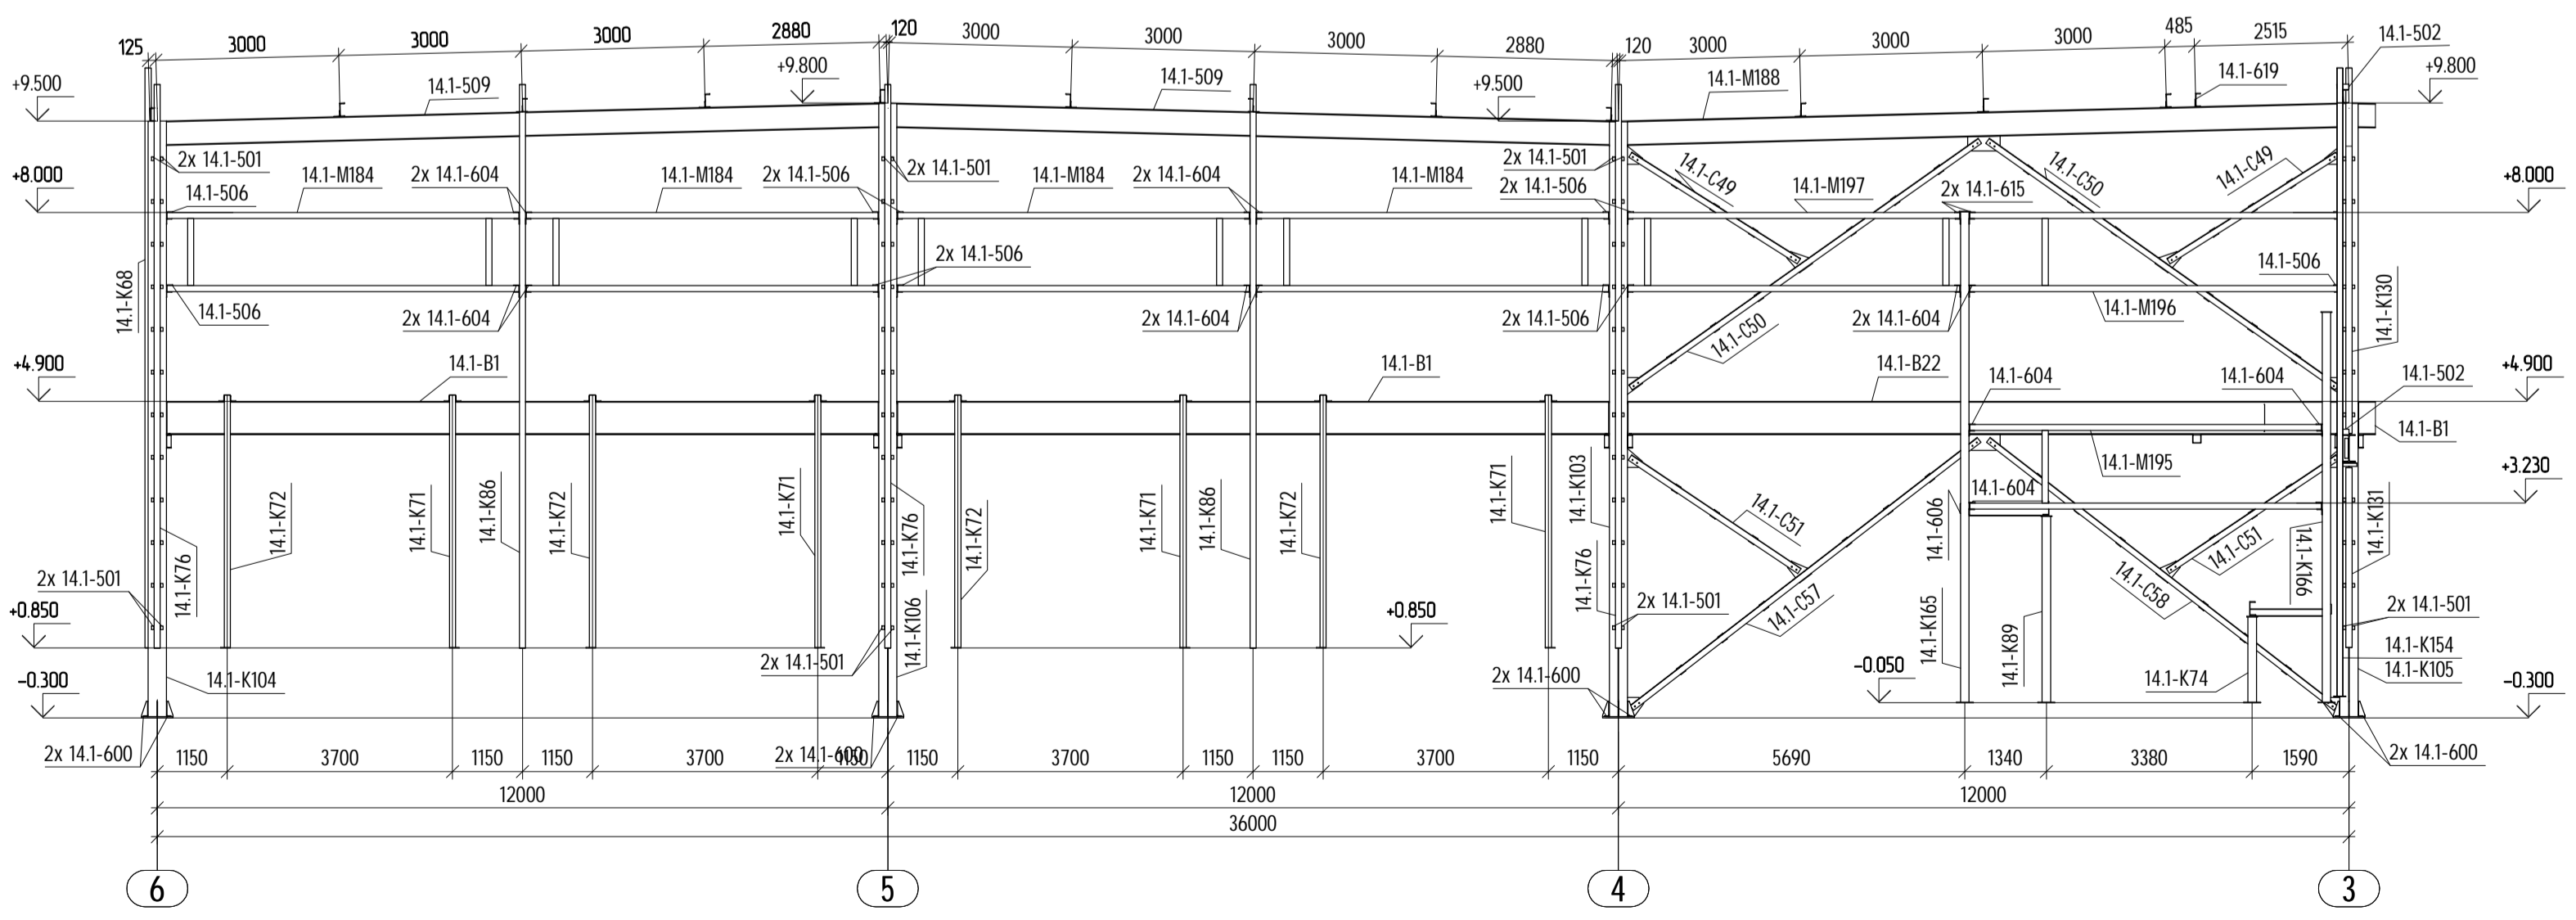

Создано	
Внесено	
Проверено	
Изд.	

<b>14.1-КМД</b>					
Производственно-складской комплекс ООО "ПРОМТЕХ" по адресу: Московская обл., г. Чехов, ул. Сосновая, д.10					
Изн.	Колуч.	Лист	Взак.	Подпись	Дата
Проект строительства производственно-складского комплекса ООО "ПРОМТЕХ" в г. Чехове Московской обл., по ул. Сосновая, д.10				Специальность	Лист
				<b>Р</b>	<b>9</b>
Исполн.	Исполн.	Исполн.	Исполн.	Исполн.	Исполн.
				Виды А..Г	000 "Новый Профиль"
Исполн.	Исполн.	Исполн.	Исполн.	Исполн.	Исполн.