



Вид А

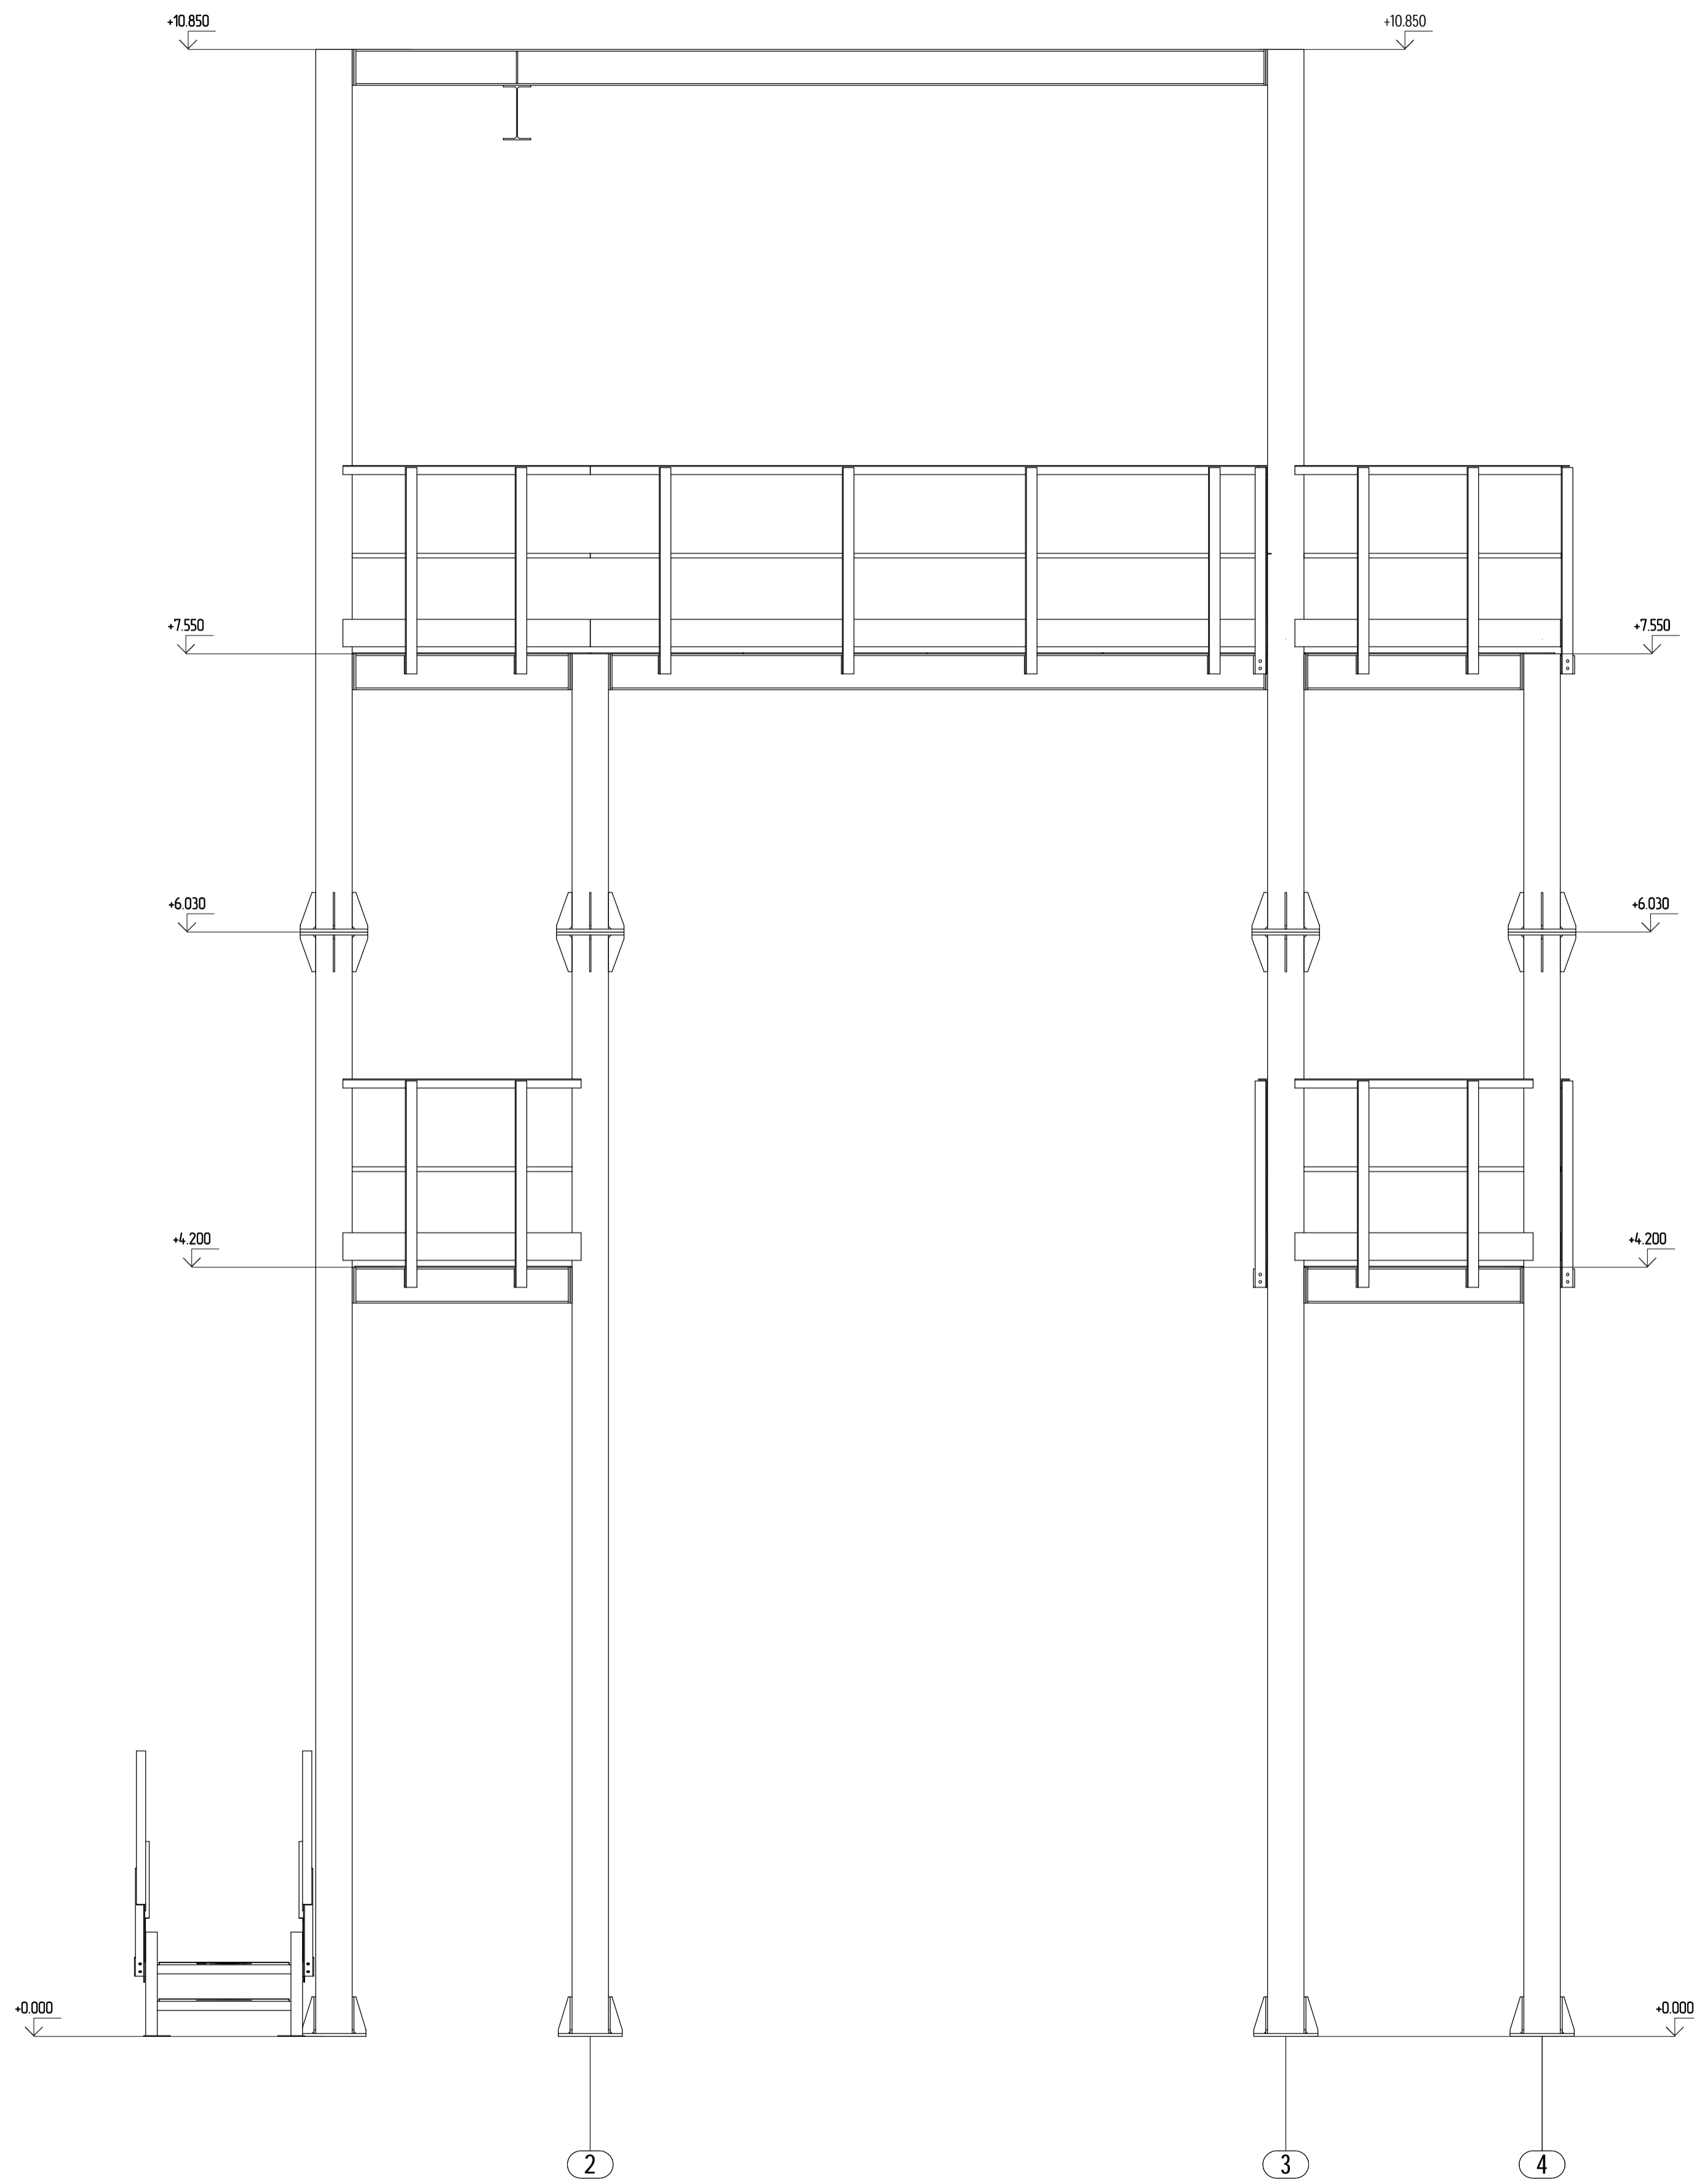

Вид Б

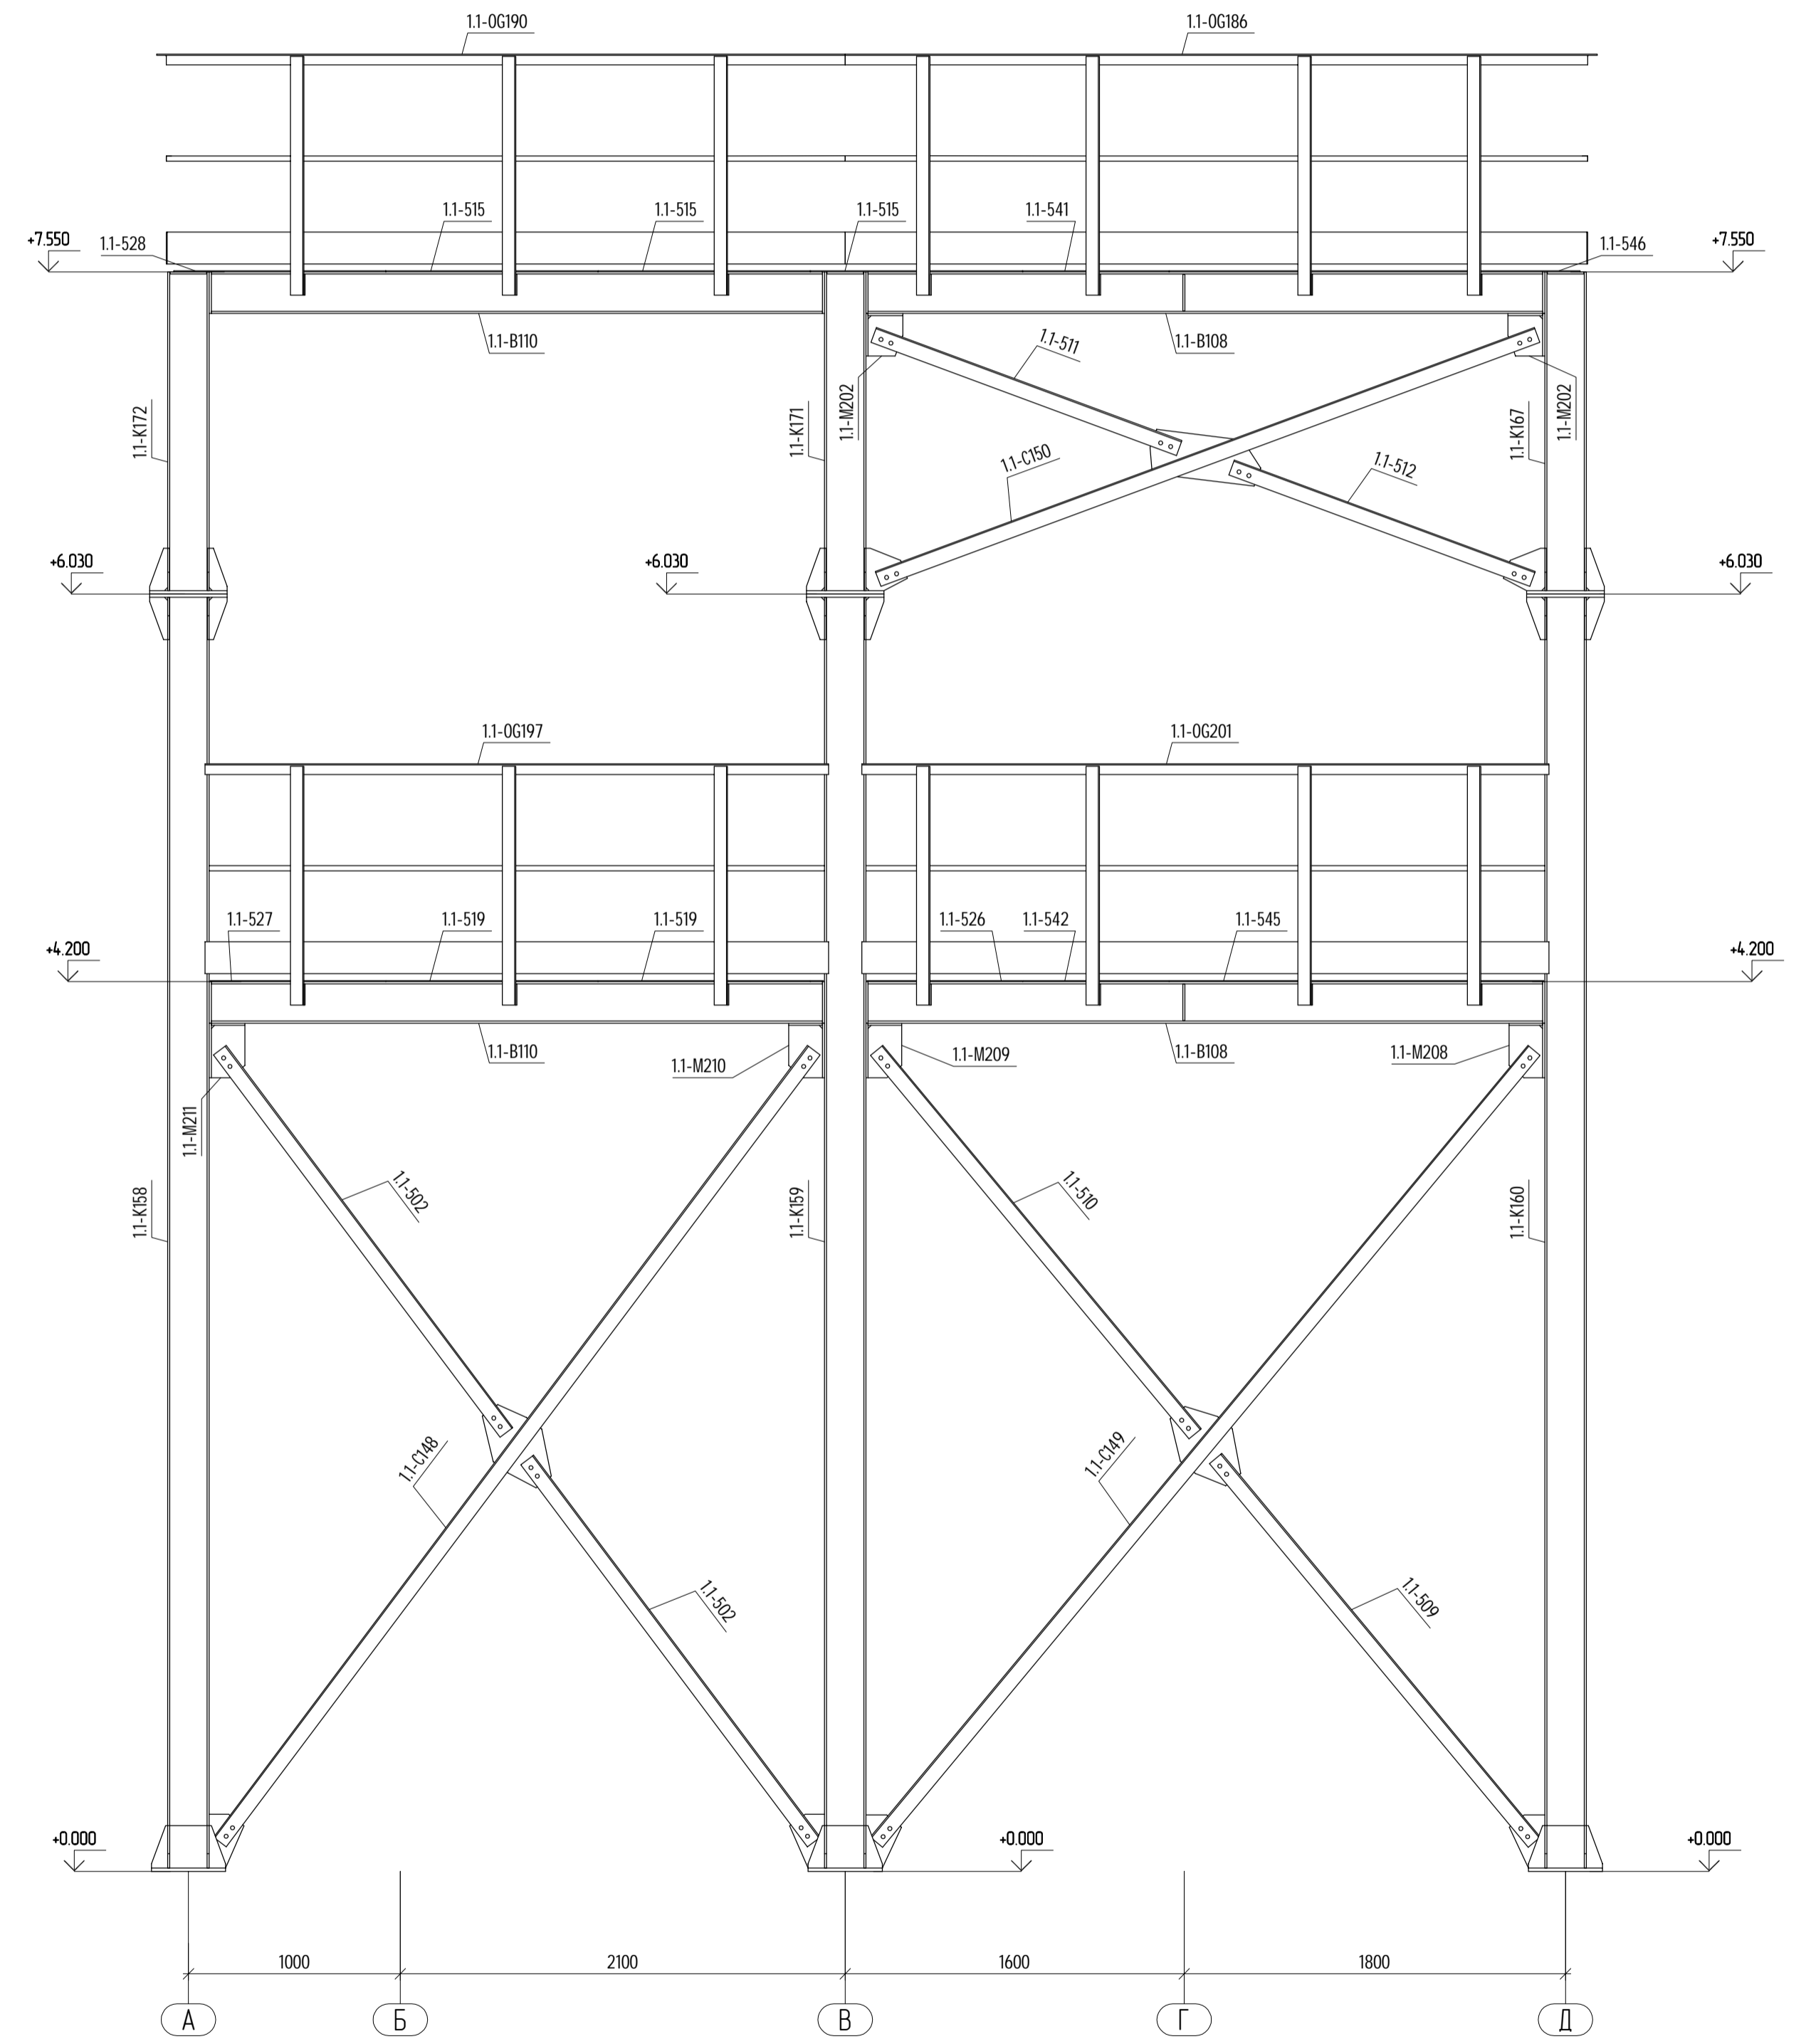

Создано	
Проверено	
Внесено в проект	
Подписано в печать	
Издано	

01/01-2017					
Московская область, Чеховский район, д. Новоселки					
Изм.	Колуч.	Лист	Идент.	Подп.	Дата
Каркас под оборудование					Страницы
					Лист
					7
Виды А, Б					ООО "АФБ-БауПроект"
					www.afb33.ru
Формат А1					