


Общий вид

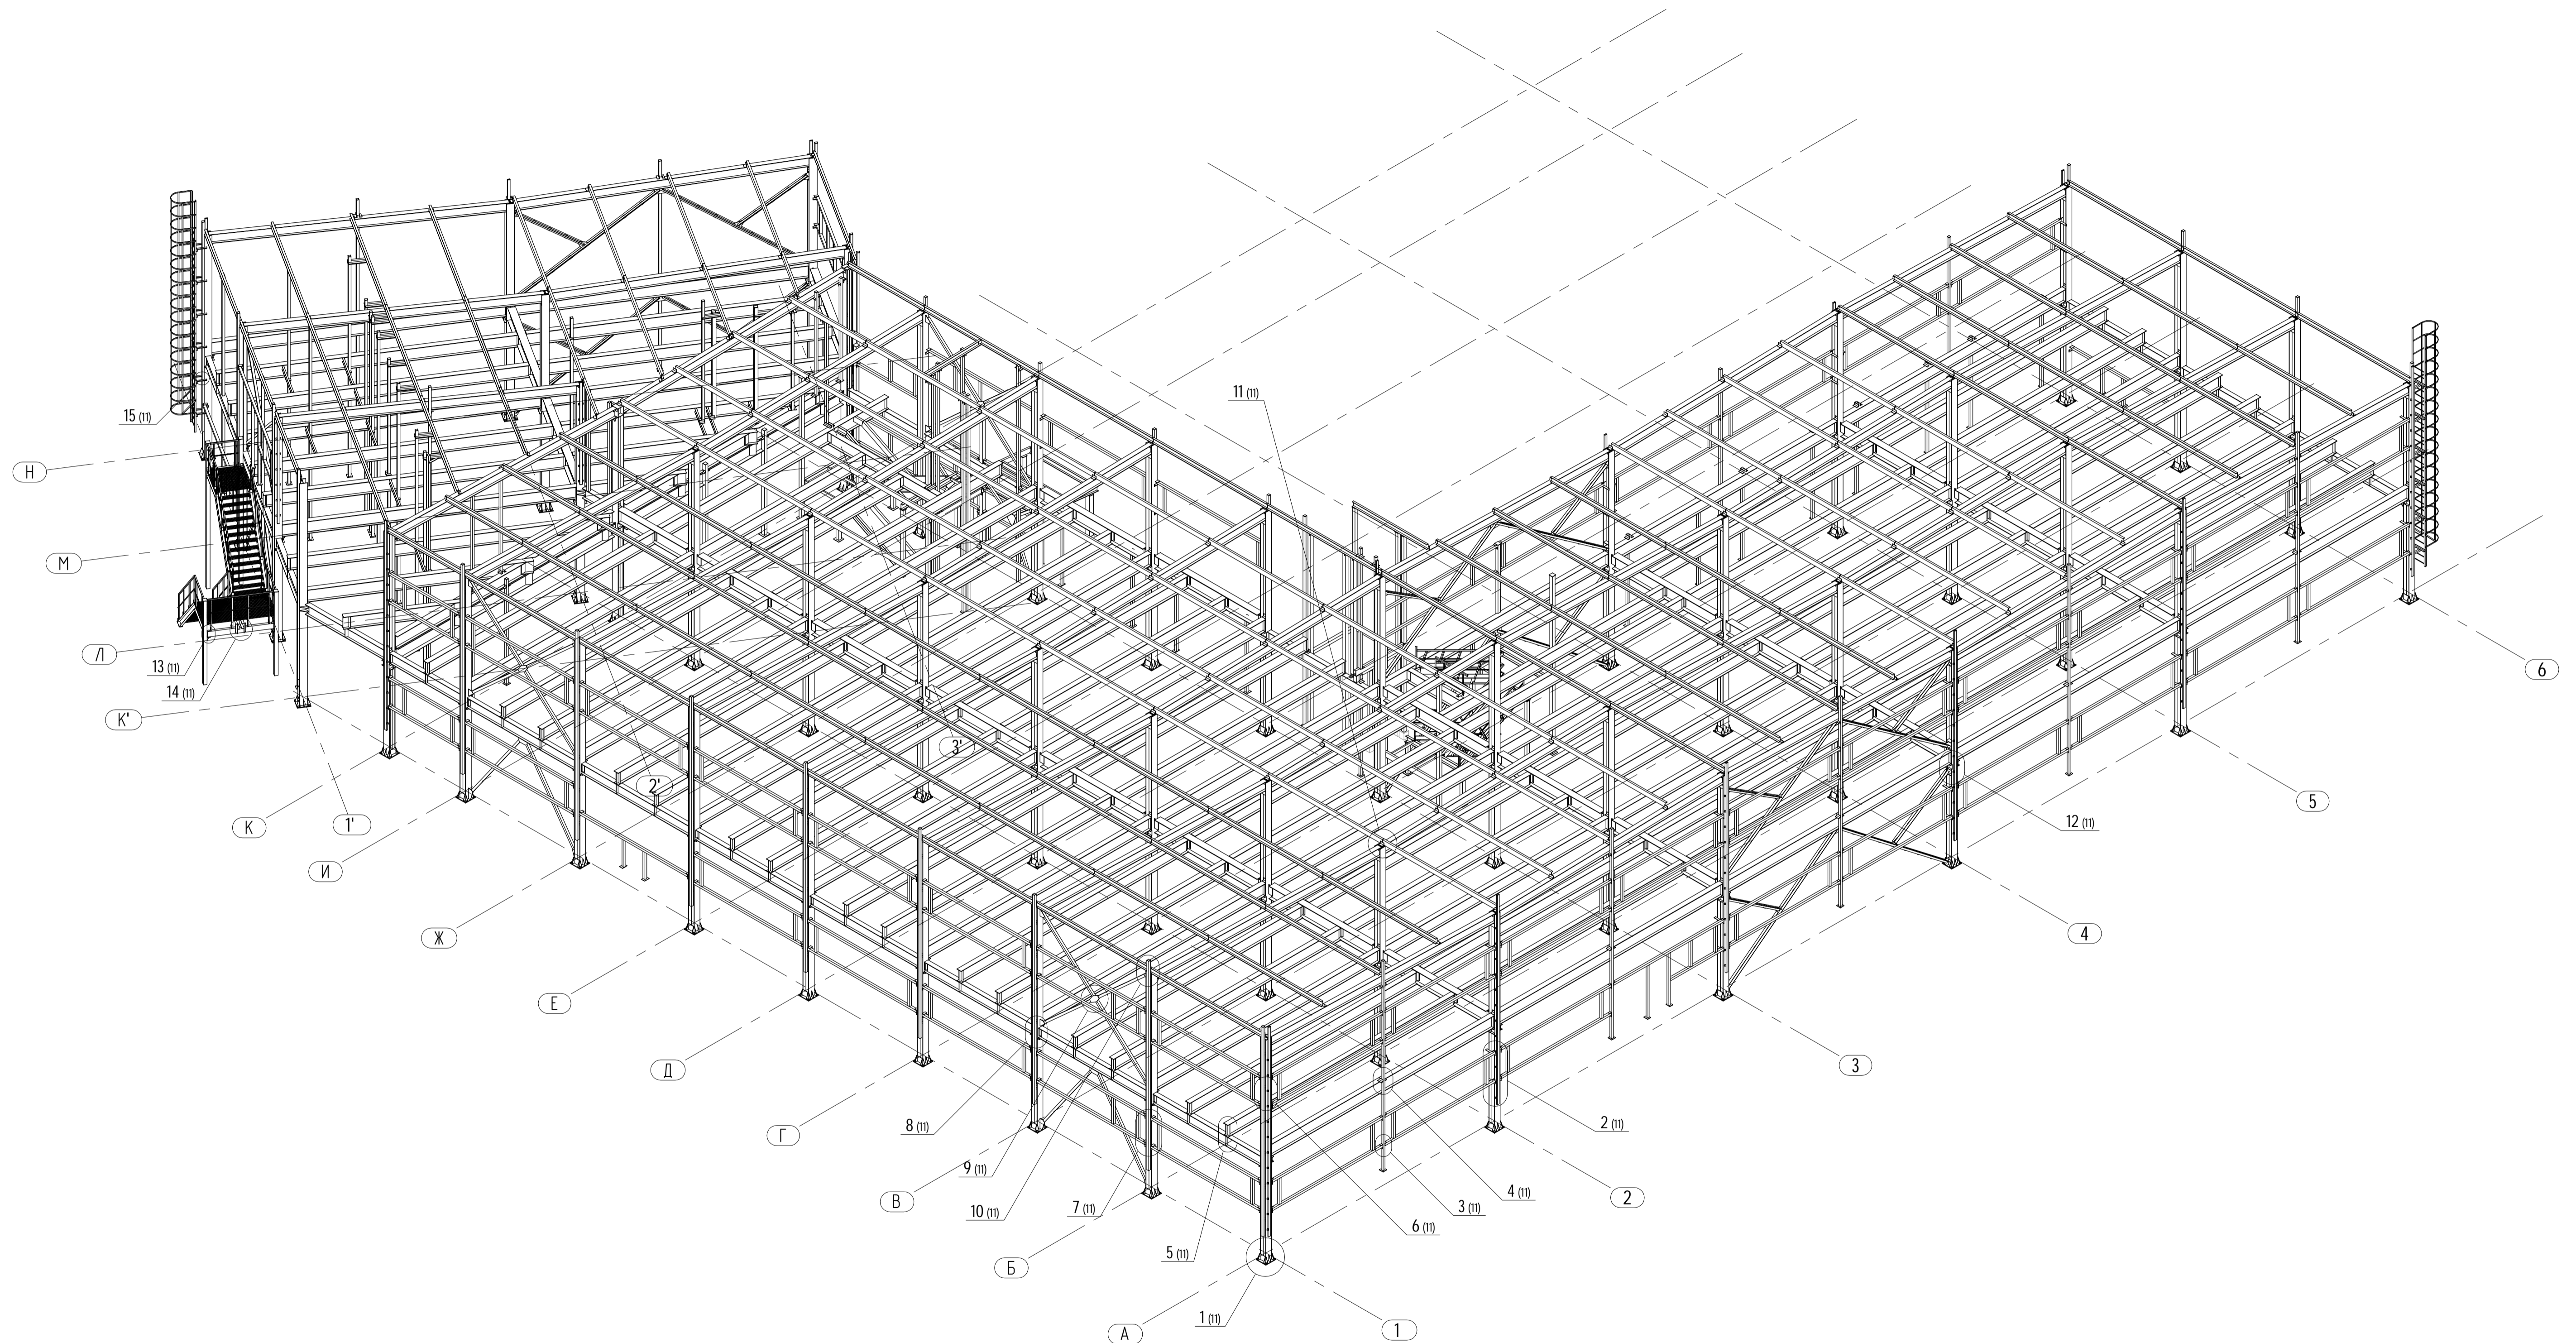

Создано	
Изм.	
Проверено	
Исполнено	
Имя файла	Вариант И
Имя пользователя	
Имя компьютера	

						14.1-КМД		
						Производственно-складской комплекс ООО "ПРОМТЕХ" по адресу: Московская обл., г. Чехов, ул. Сосновая, в.10		
Изм.	Колуч	Лист	Ивок.	Подпись	Дата	Проект строительства производственно-складского комплекса ООО "ПРОМТЕХ" в г. Чехове Московской обл., по ул. Сосновая, в.10		
						Этадия	Лист	Листов
						Р	4	
Изм.					20.09.2016	Общий вид		
Разраб.	Илюцкий				20.09.2016	ООО "Новый Профиль"		