


Общий вид

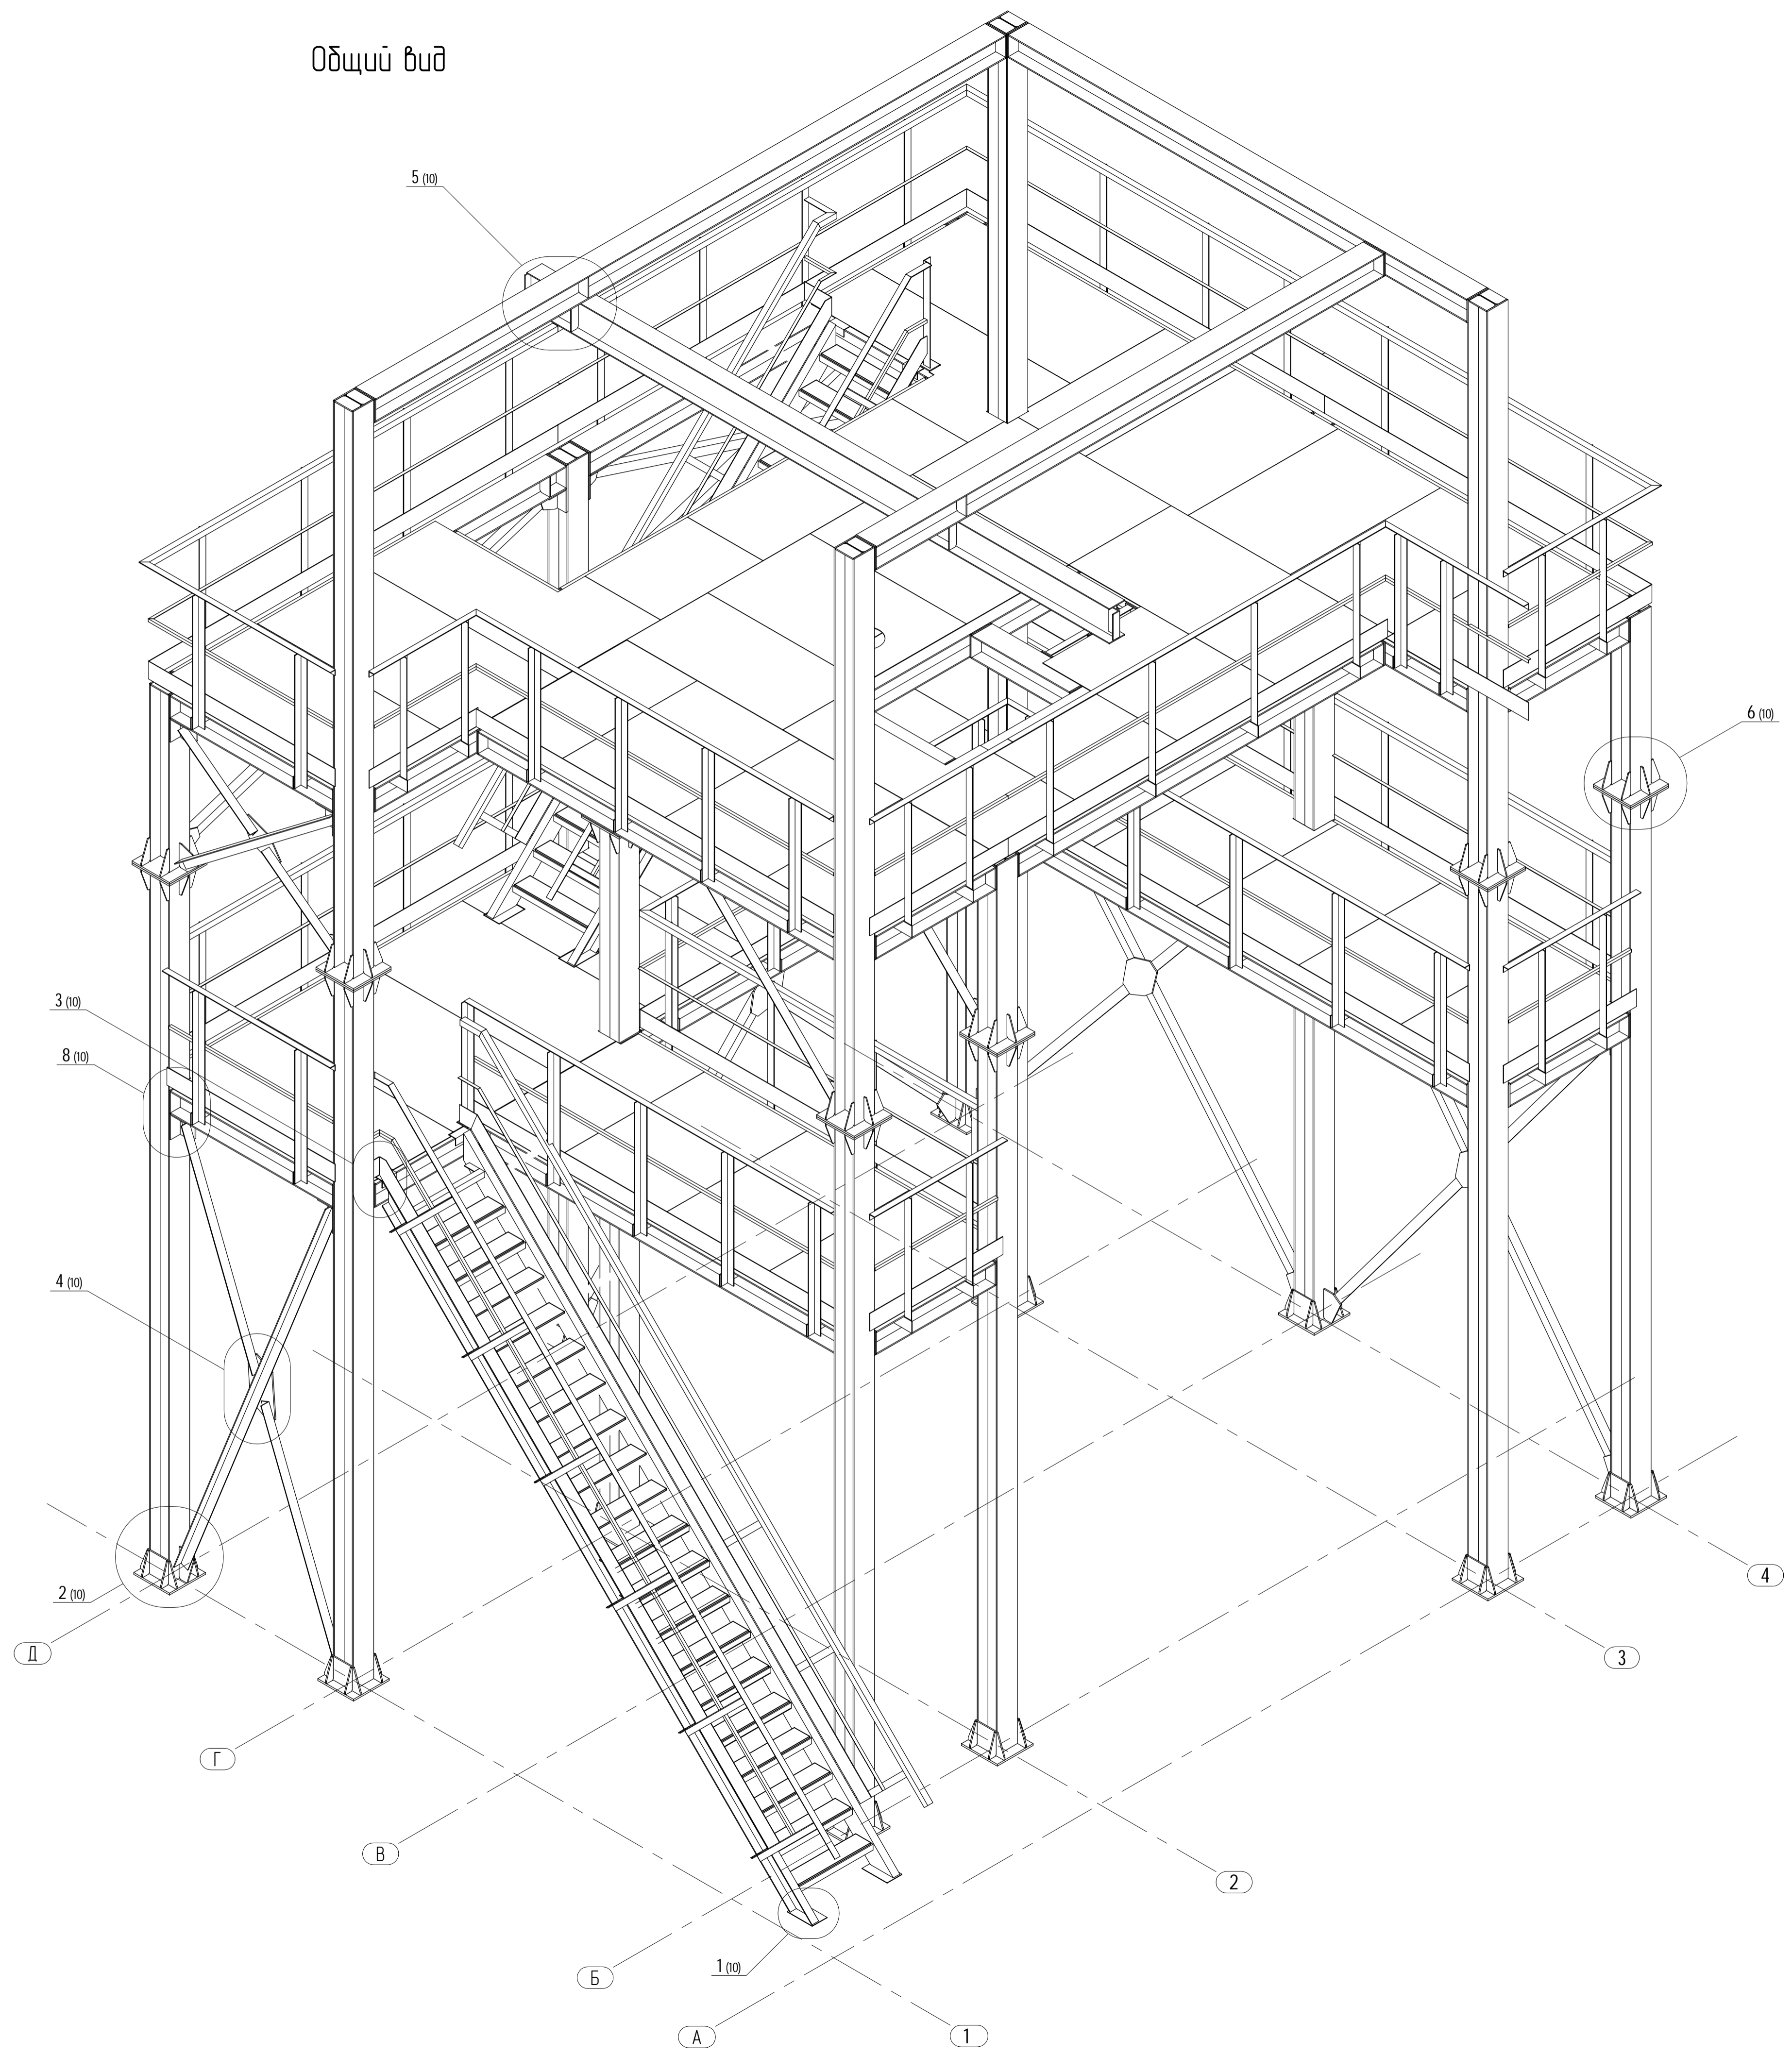

Создатель	
Проверил	
Исполнитель	
М.П. и подп.	
Подпись и дата	
Взам. инж. И.	

						01/01-2017		
						Московская область, Чеховский район, д. Новоселки		
Изм.	Колуч.	Лист	И.в.к.	Подп.	Дата	Каркас под оборудование		
						Станд.	Лист	Листов
						Р.Д.	4	
Г.И.Т.	Акимова А.В.					Общий вид		
Н. констр.	Суржкова С.В.					ООО "АФБ-Бюлпроект"		
Рук. группы	Житкович А.В.					www.AFB33.ru		
Выполнил	Бабочкин А.В.					Формат А1		