


Схема расположения прогонов и связей по верхним поясам ферм

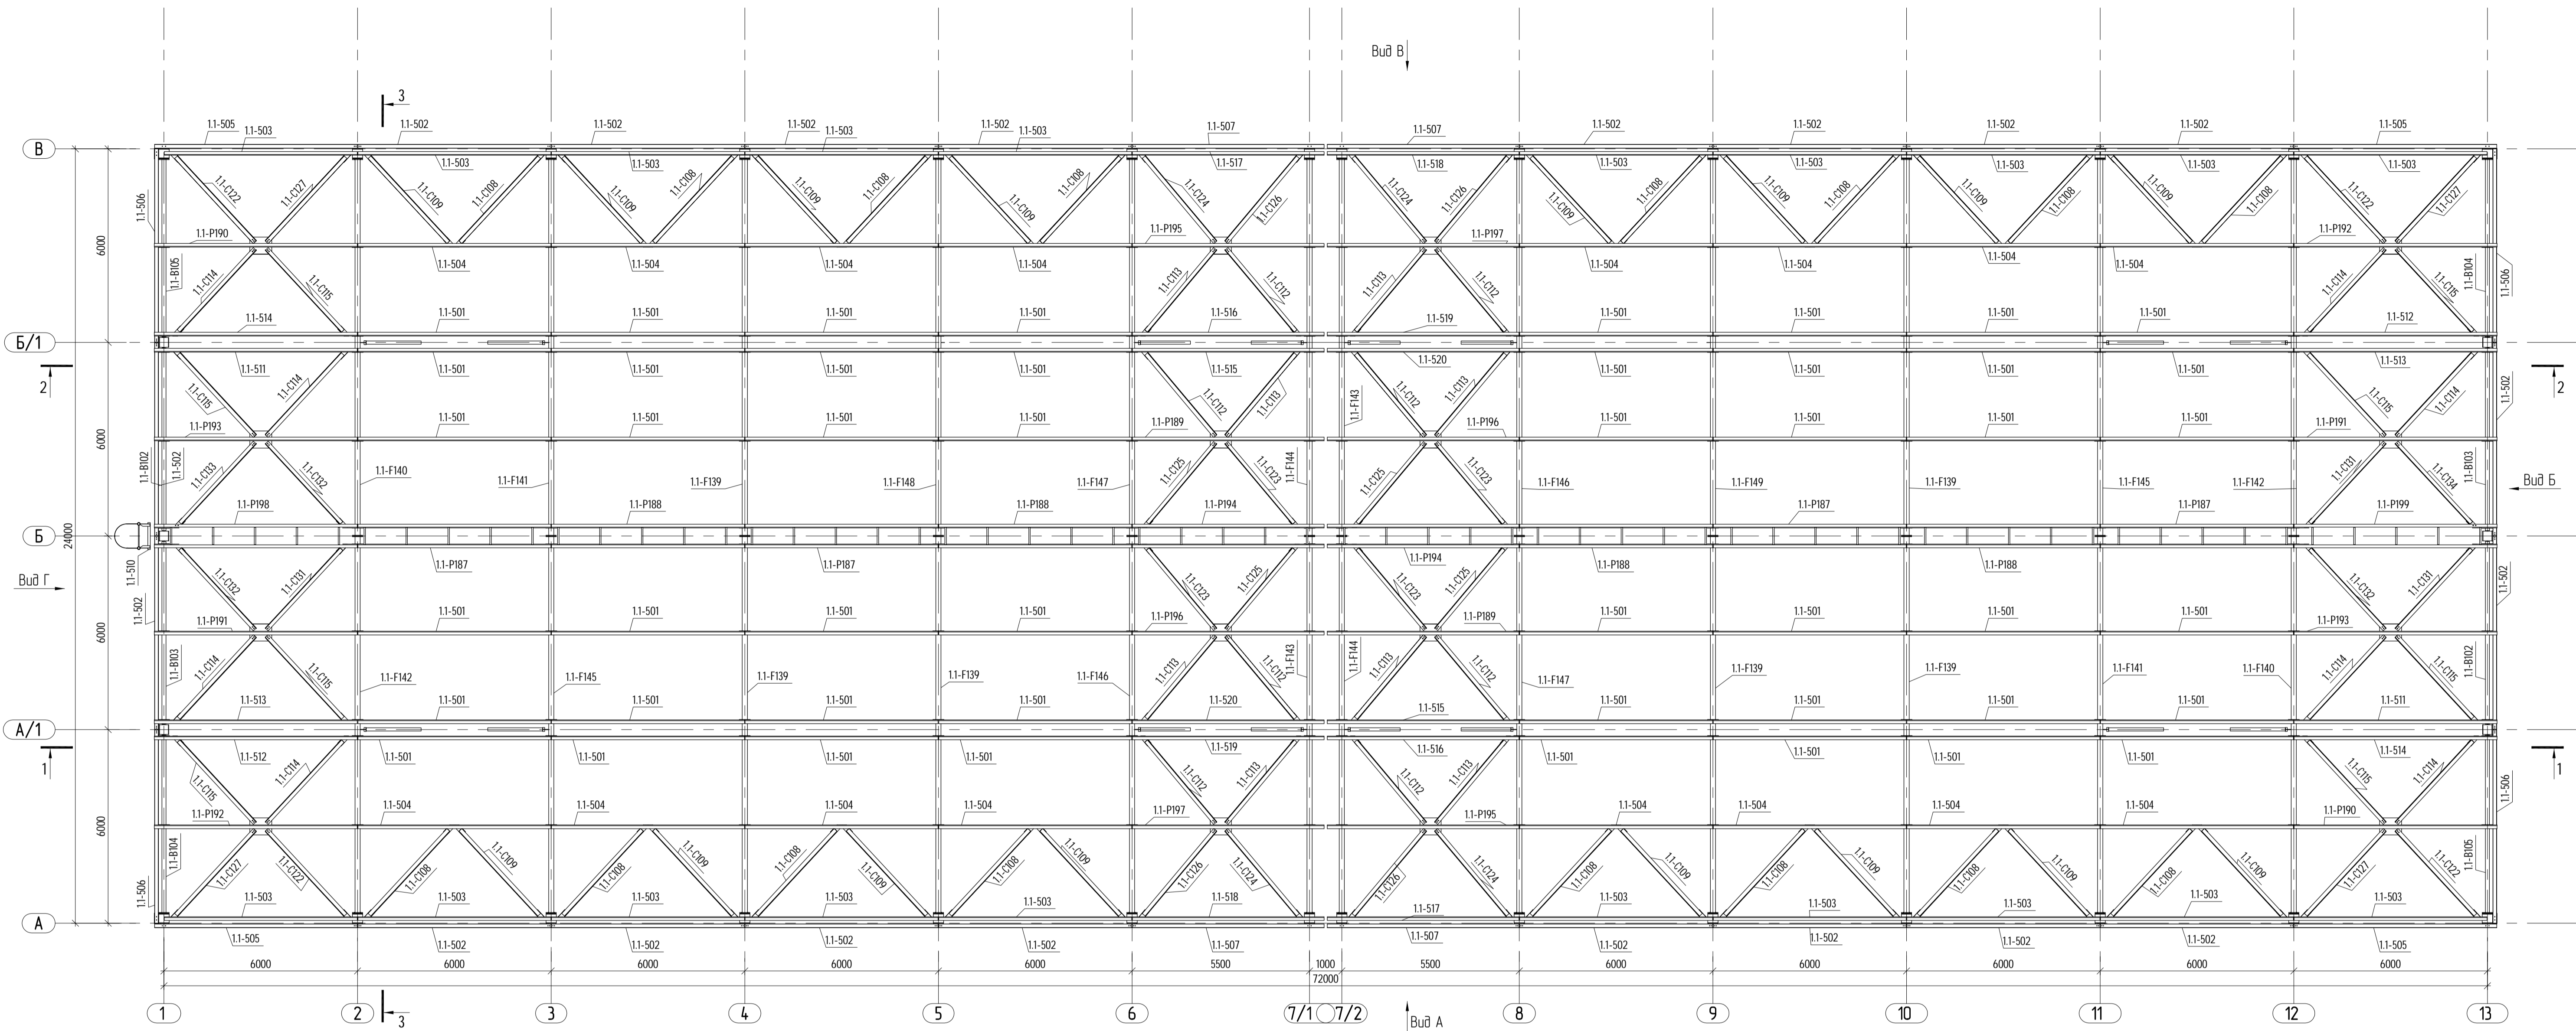

Создатель	
Проверенный	
Взам. инж. Н.	
Подпись и дата	
Инж. Н. Илья	

1.1 - КМД					
Изм.	Колуч.	Лист	Взам.	Подпись	Дата
Склад: Макарова				Страница	Листов
				P	7
Упр.	Суховолова	07.07.2016	Схема расположения прогонов и связей по верхним поясам ферм		
Разраб.	Ильинский	07.07.2016	000 "ГЧ БИТ"		