



План колонн на отм. 0.000

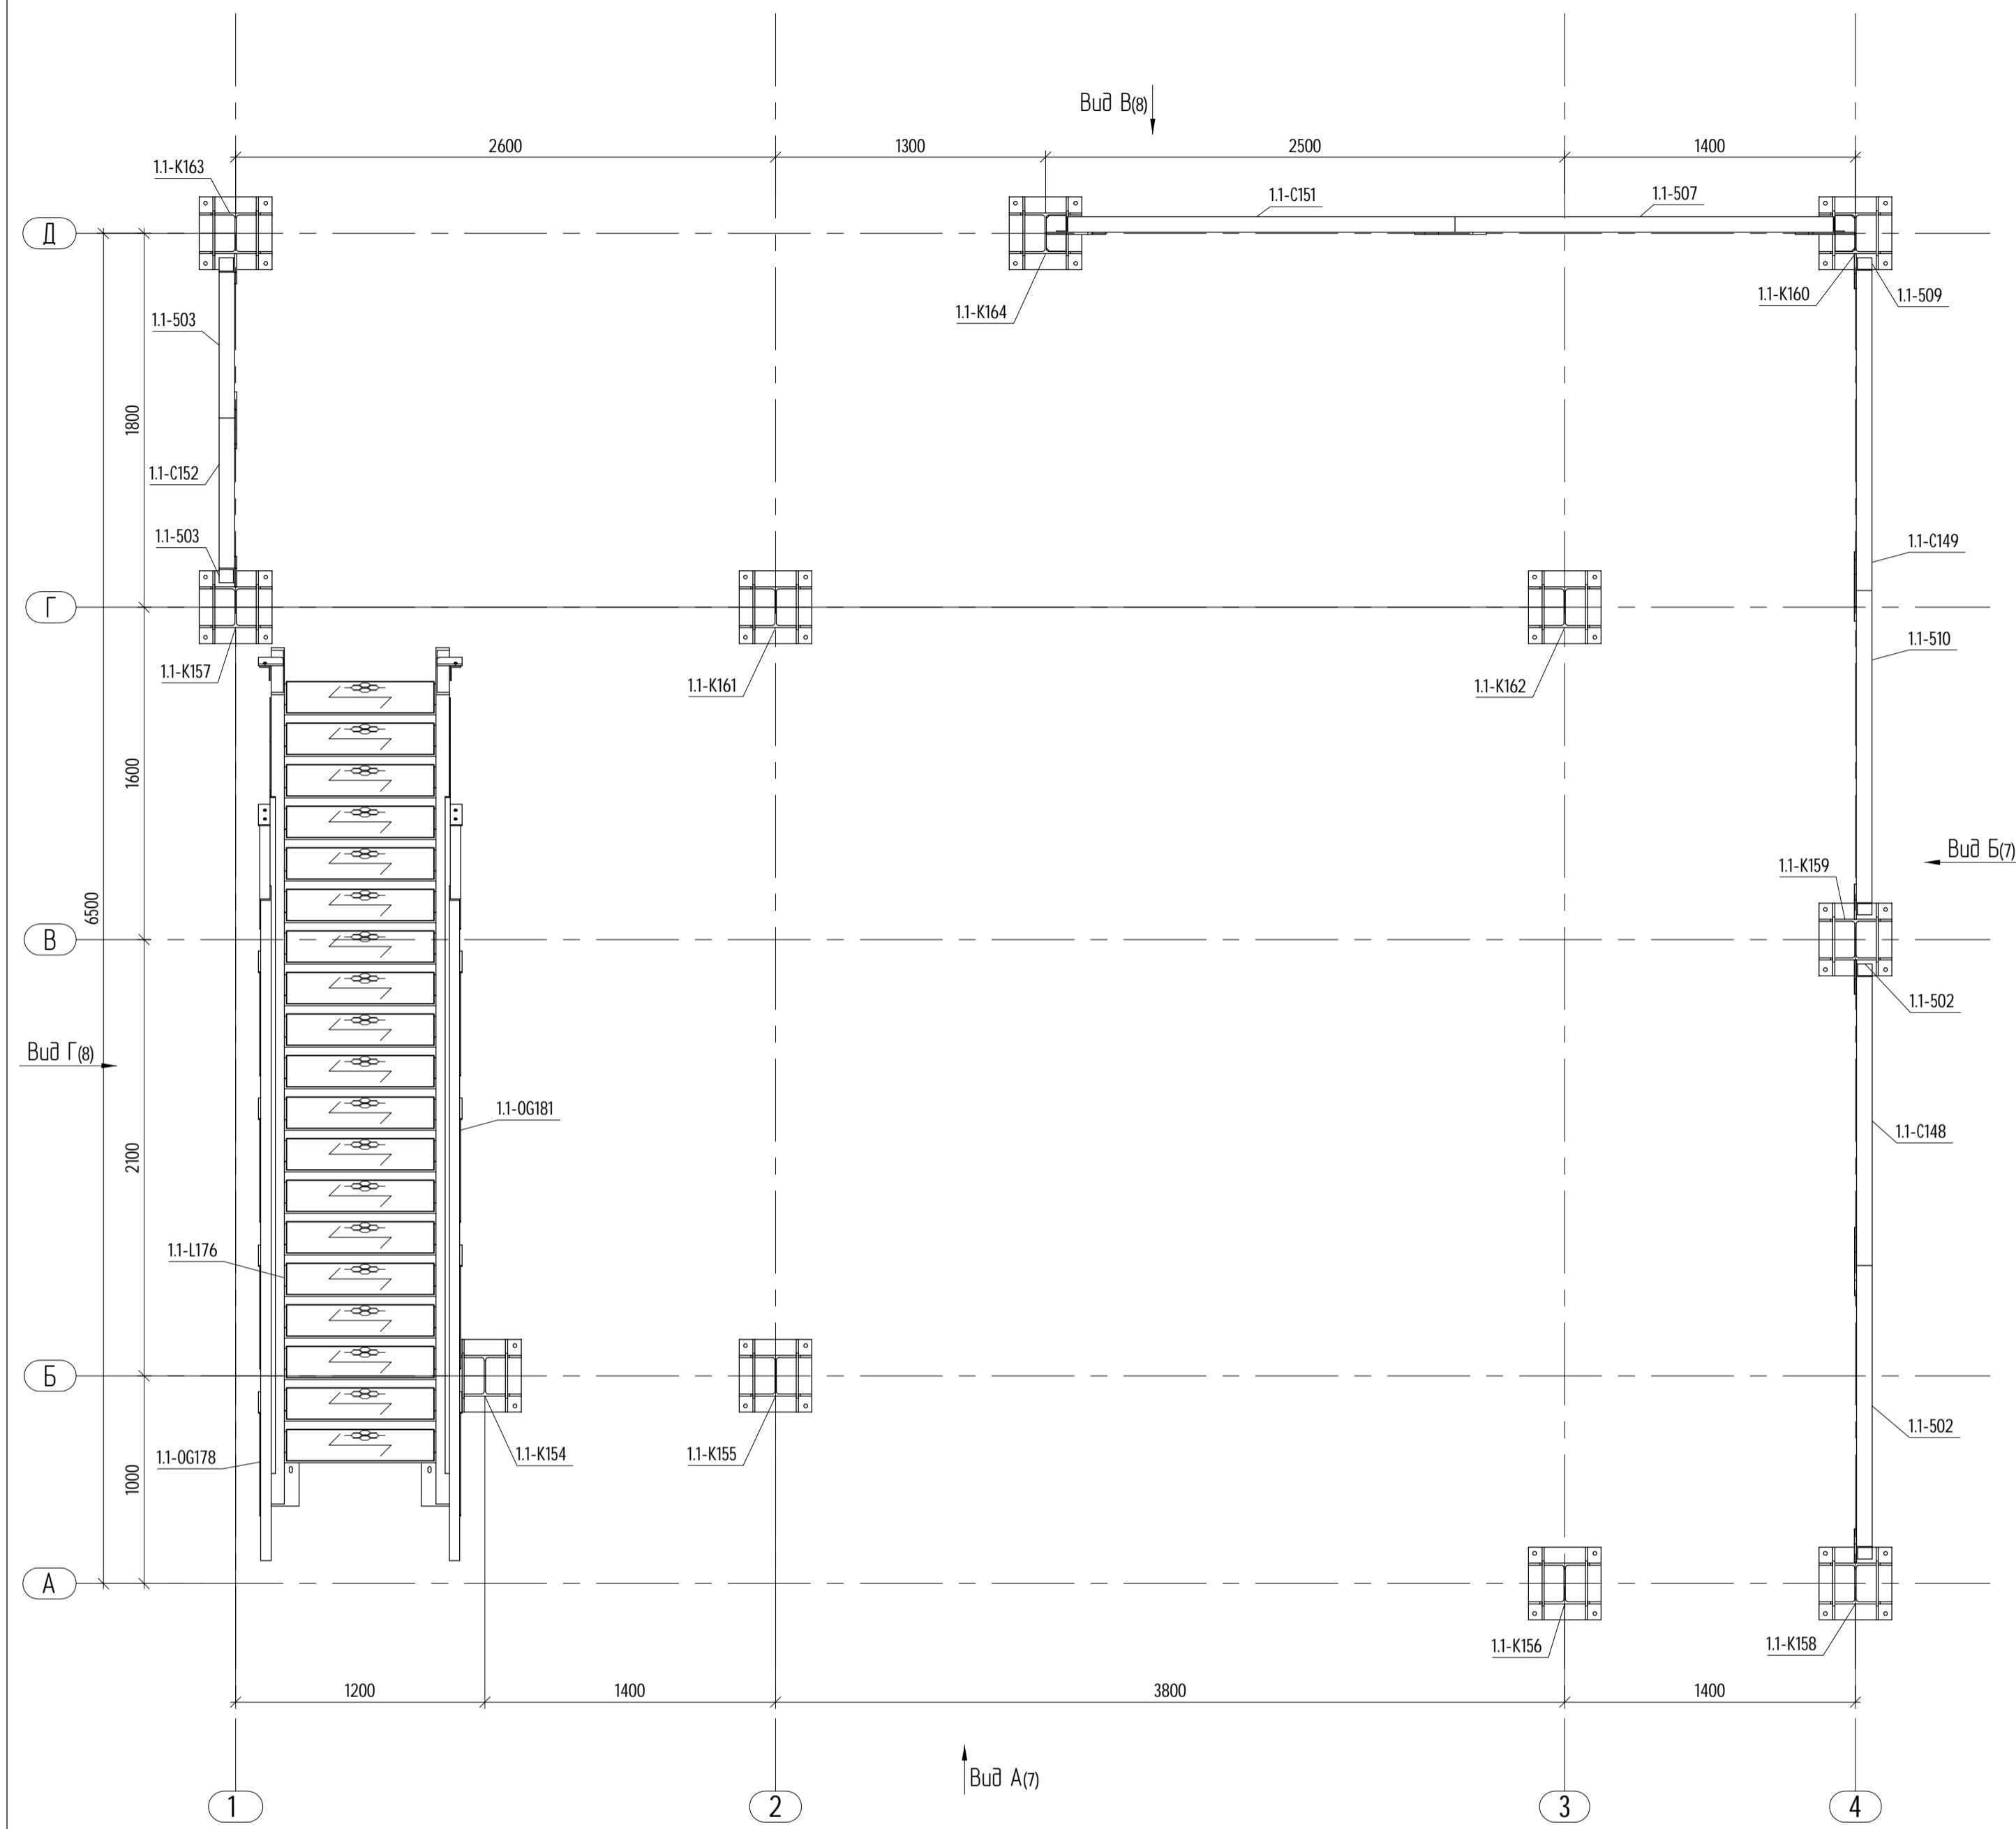

План настилов на отм. 4.200
(настилы условно не показаны)

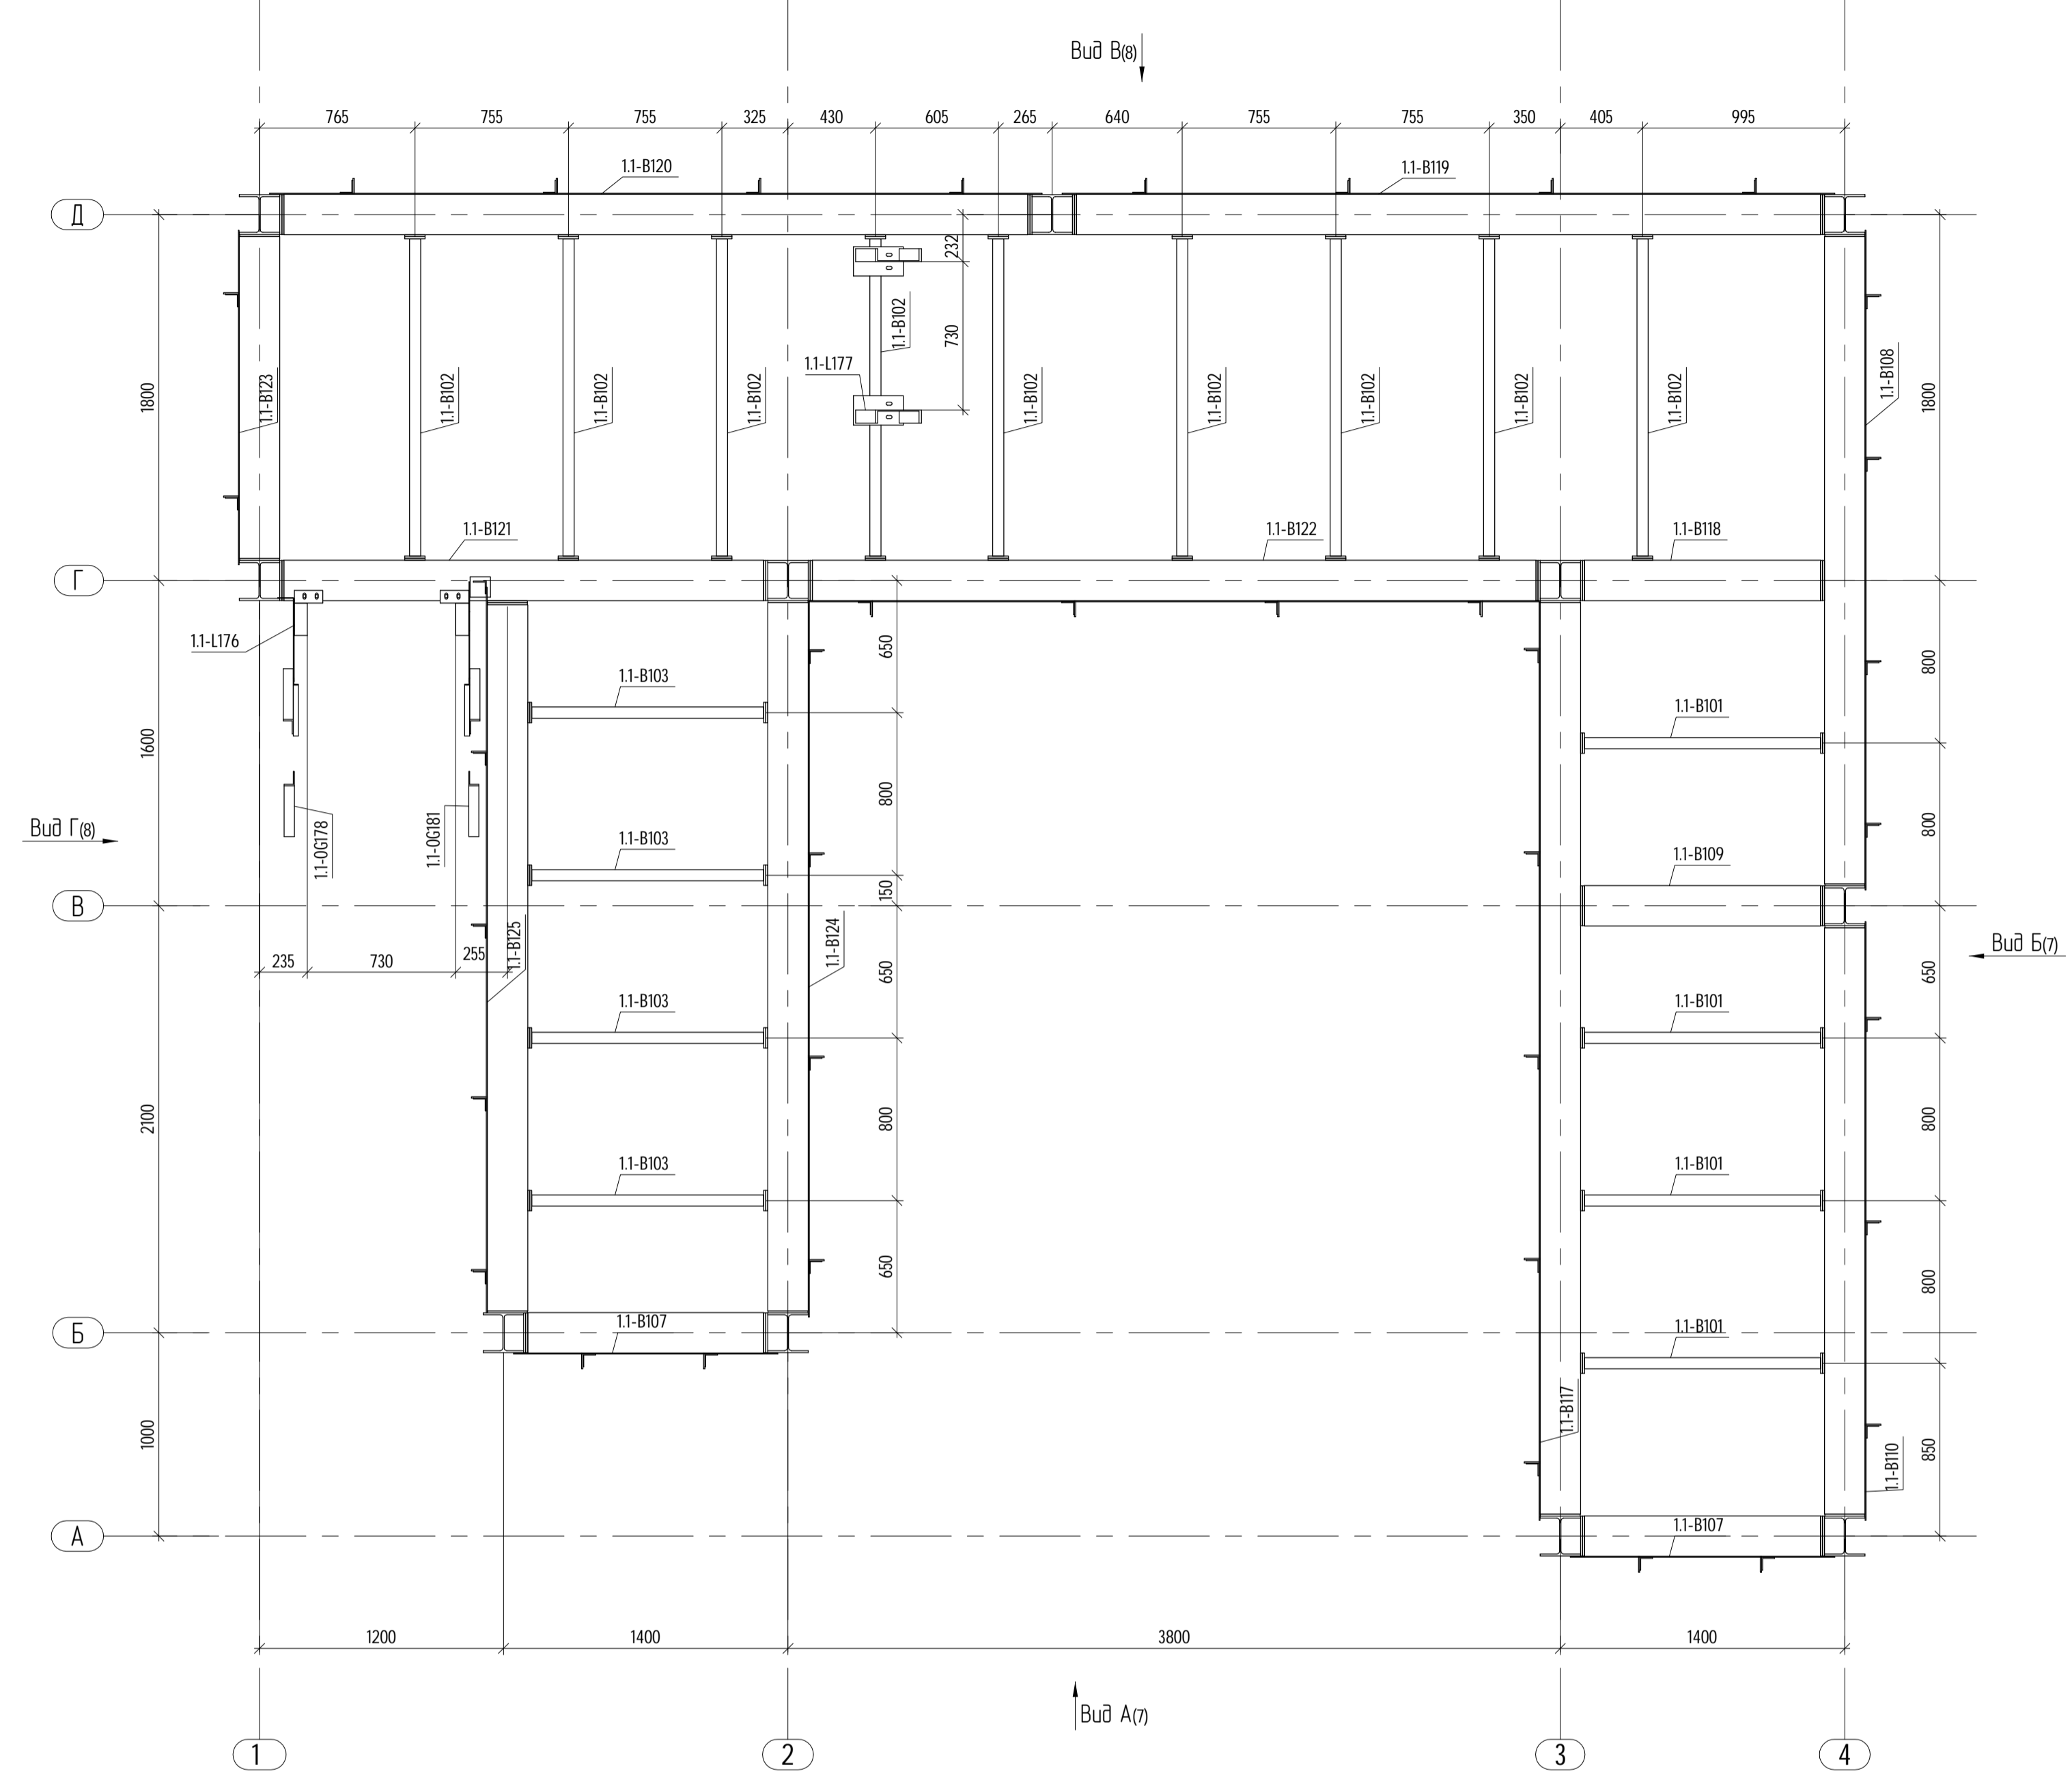

Создано	
Внесено	
Проверено	
Исполнено	
Имя: И.И.И.	

01/01-2017					
Московская область, Чеховский район, д. Новоселки					
Изм.	Колуч.	Лист	Идэк.	Подп.	Дата
Каркас под оборудование					Стандия
План колонн на отм. 0.000					Лист
План настилов на отм. 4.200					Лист
(настилы условно не показаны)					Лист
ООО "АФБ-Буапроект"					5
www.AFB33.ru					